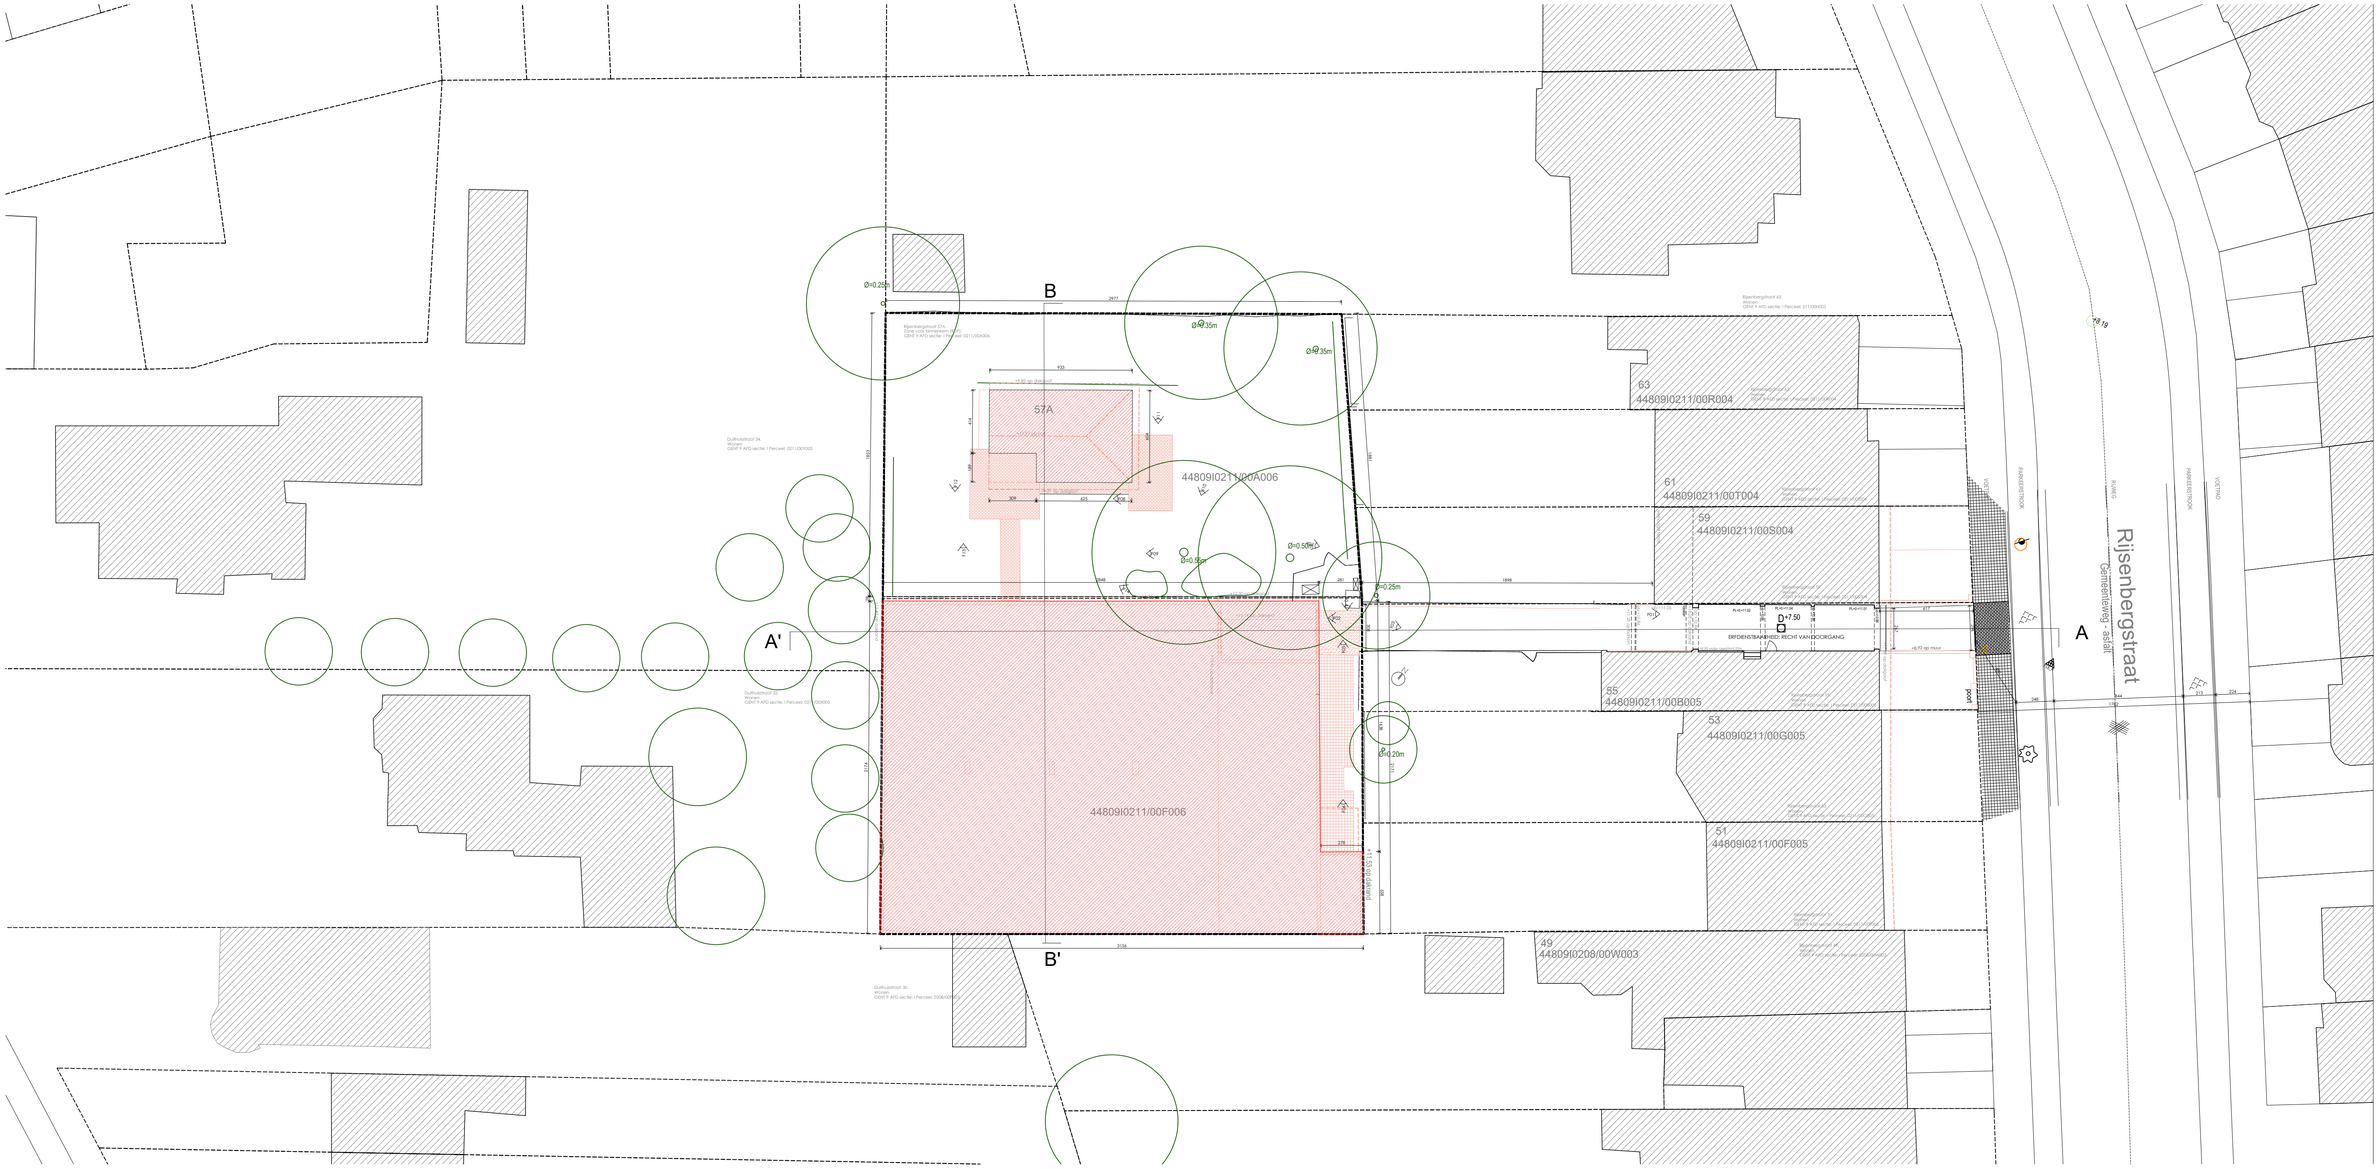

NACU

RIJSENBERGSTRAAT 57-57A, 9000 GENT

Inplantingsplan bestaande toestand

Schaal: 1/200

Plan nr: BA_Rijsenbergstraat 57-57A_I_B_01_Inplantingsplan BT

Datum: 04/11/2025