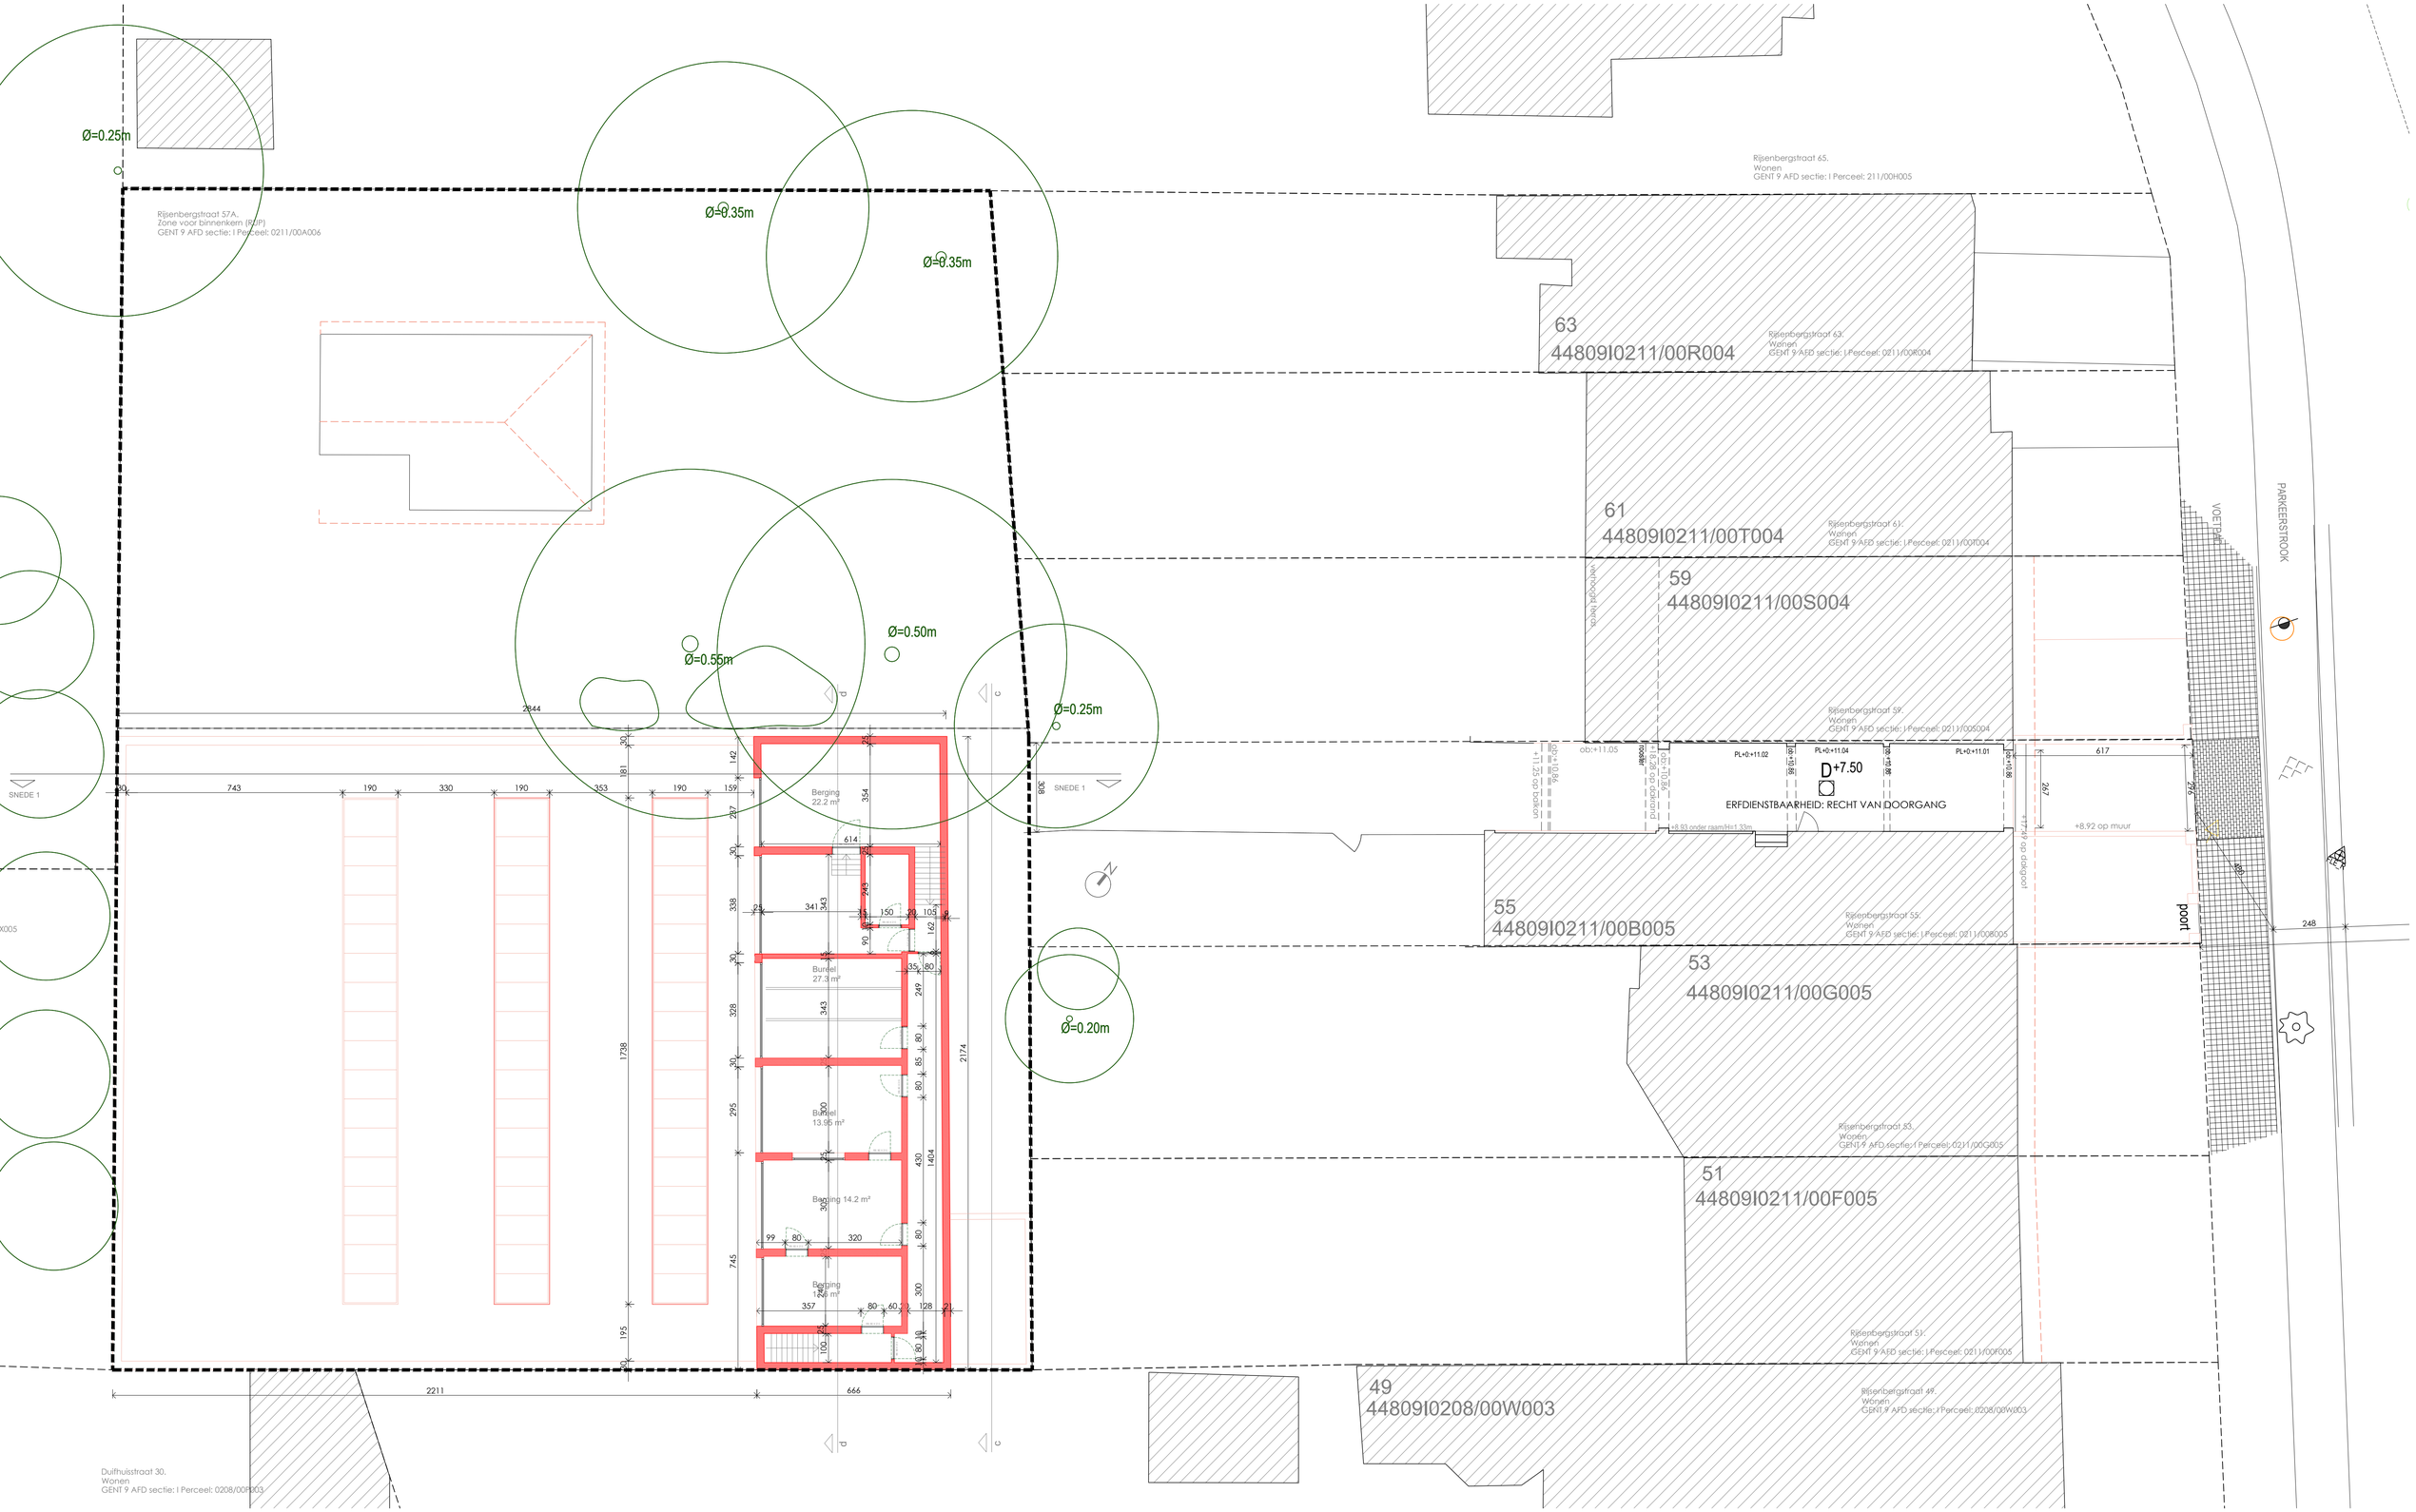

NACU

RIJSENBERGSTRAAT 57-57A, 9000 GENT

Eerste verdieping bestaande toestand

Schaal: 1/100

Plan nr: BA_Rijsenbergstraat 57-57A_P_B_03_Eerste verdieping BT

Datum: 04/11/2025