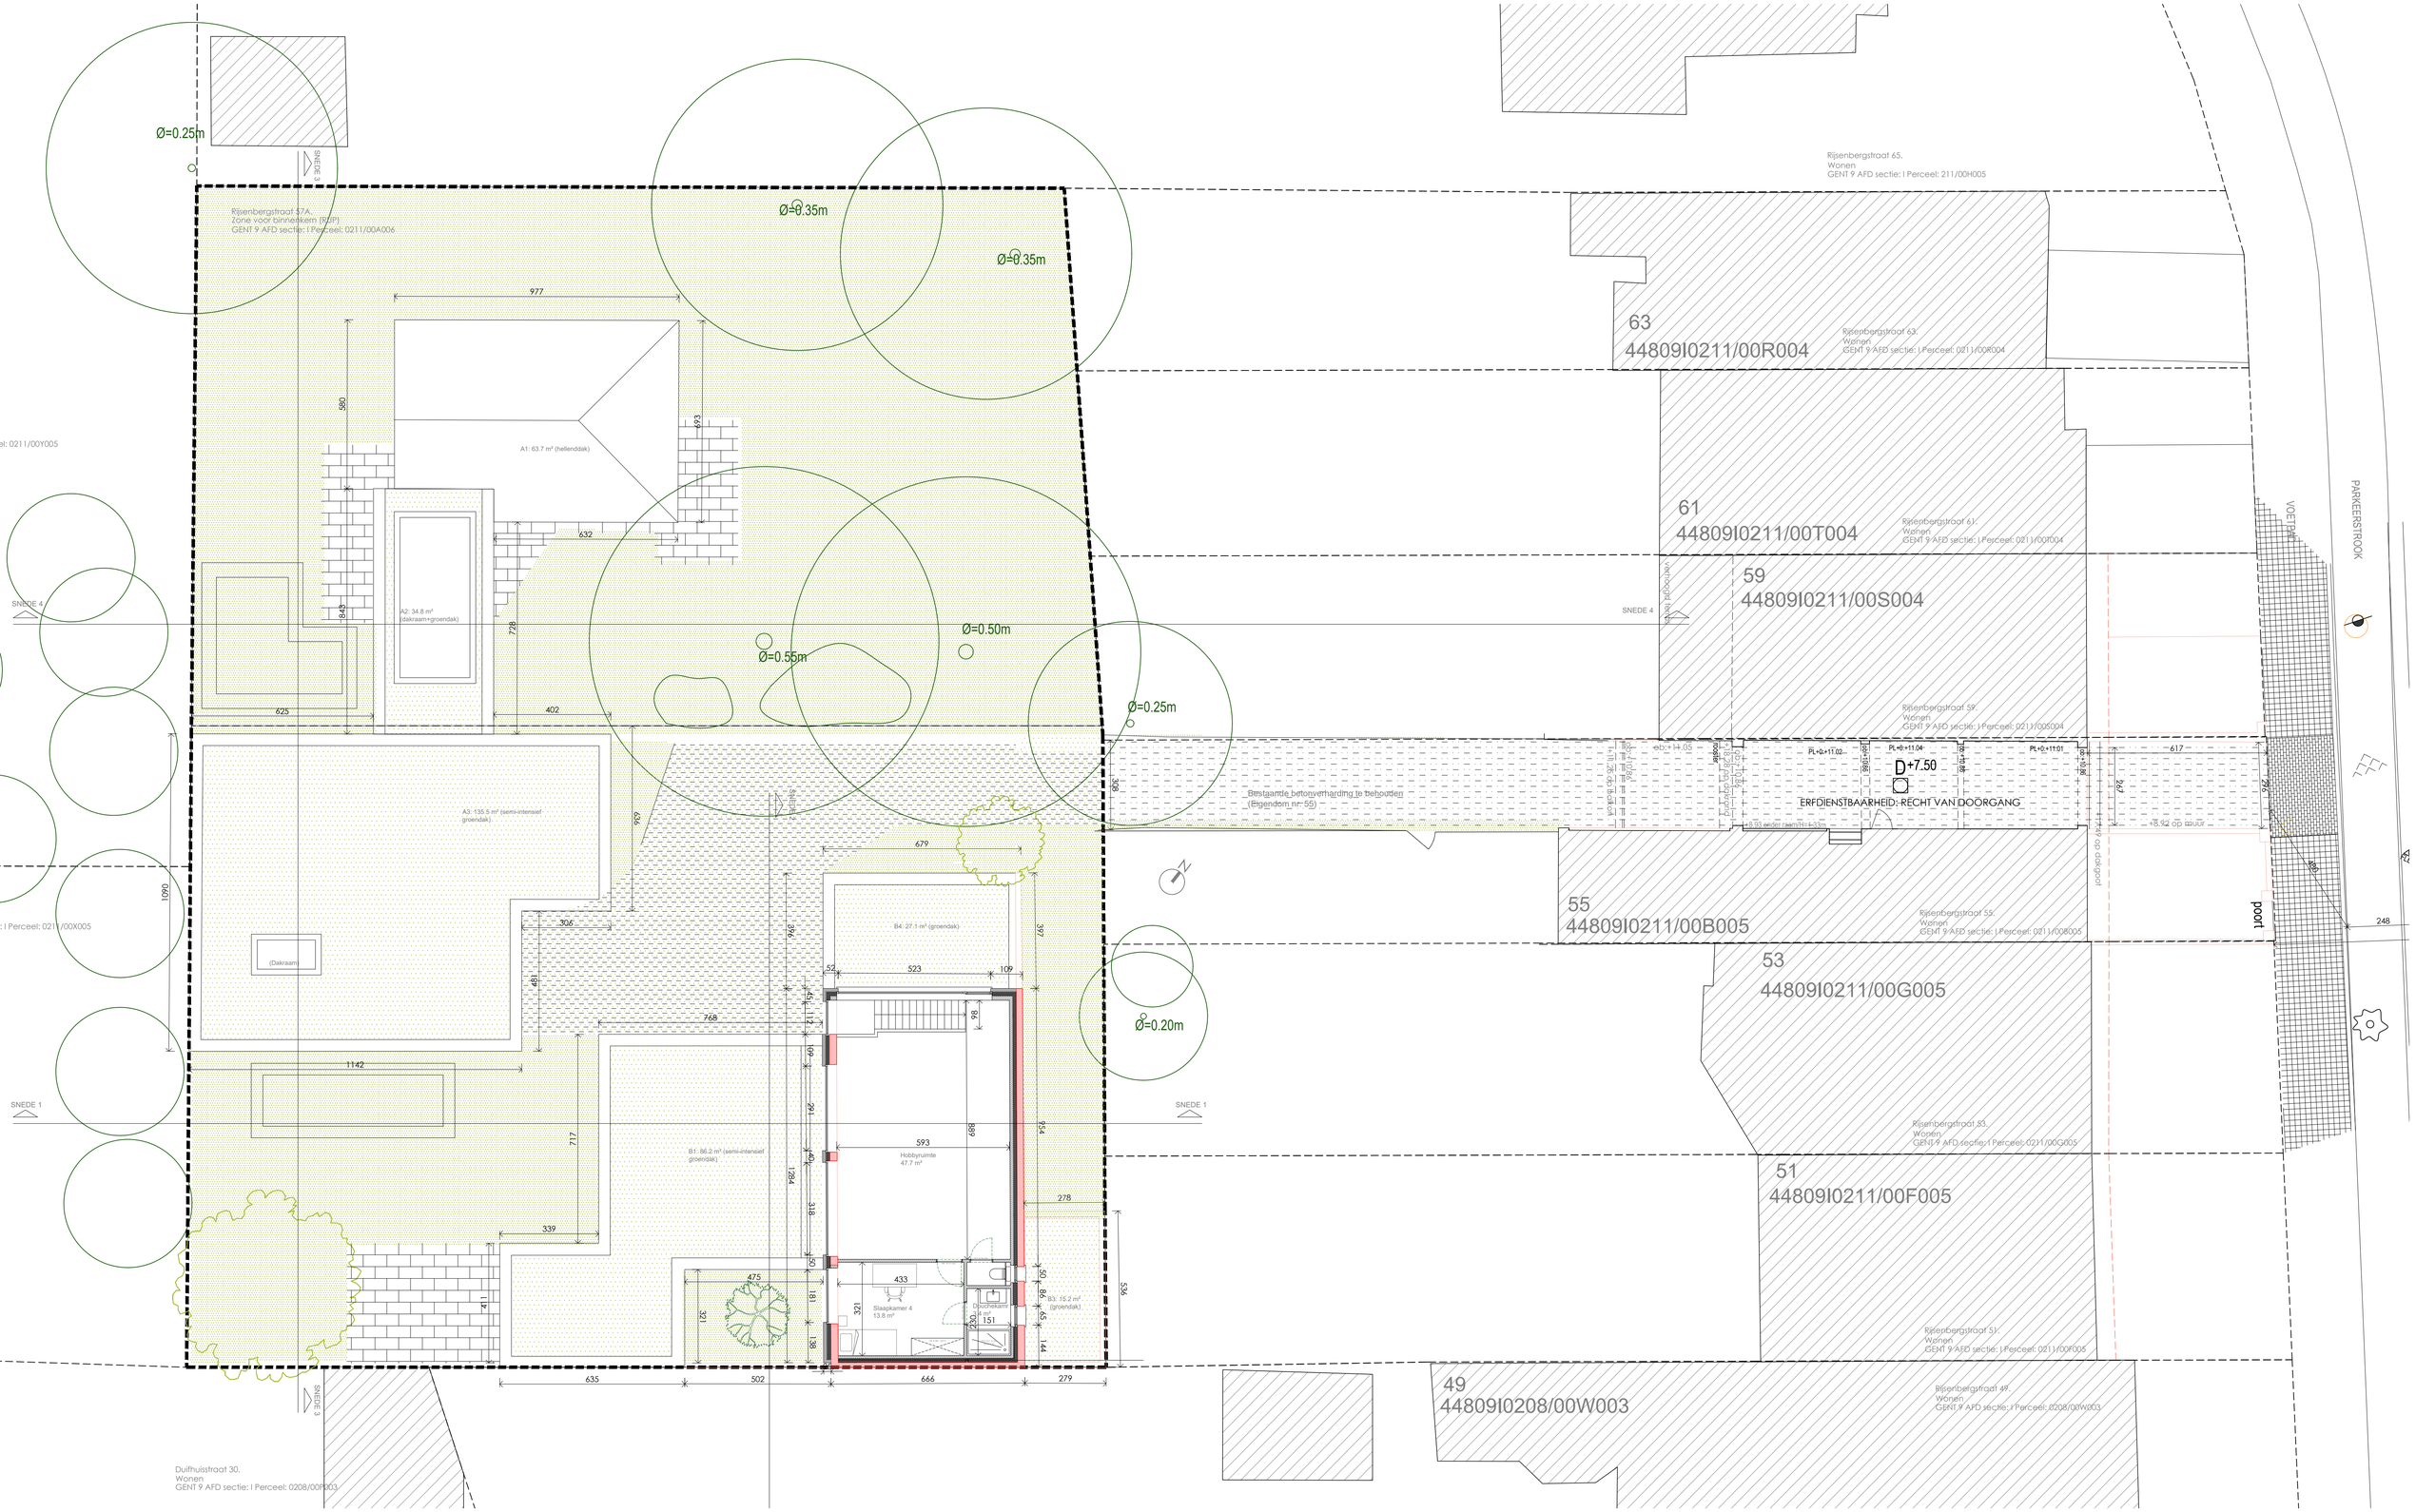

NACU

ZIE BIJZONDERE VOORWAARDE(N)

RIJSENBERGSTRAAT 57-57A, 9000 GENT

Eerste verdieping nieuwe toestand

Schaal: 1/100

Plan nr: BA_Rijsenbergstraat 57-57A_P_N_03_Eerste verdieping NT

Datum: 04/11/2025