


PLAATS 2 – AAIGEMSTRAAT 58, 9000 GENT

NIEUWE TOESTAND – 1/200

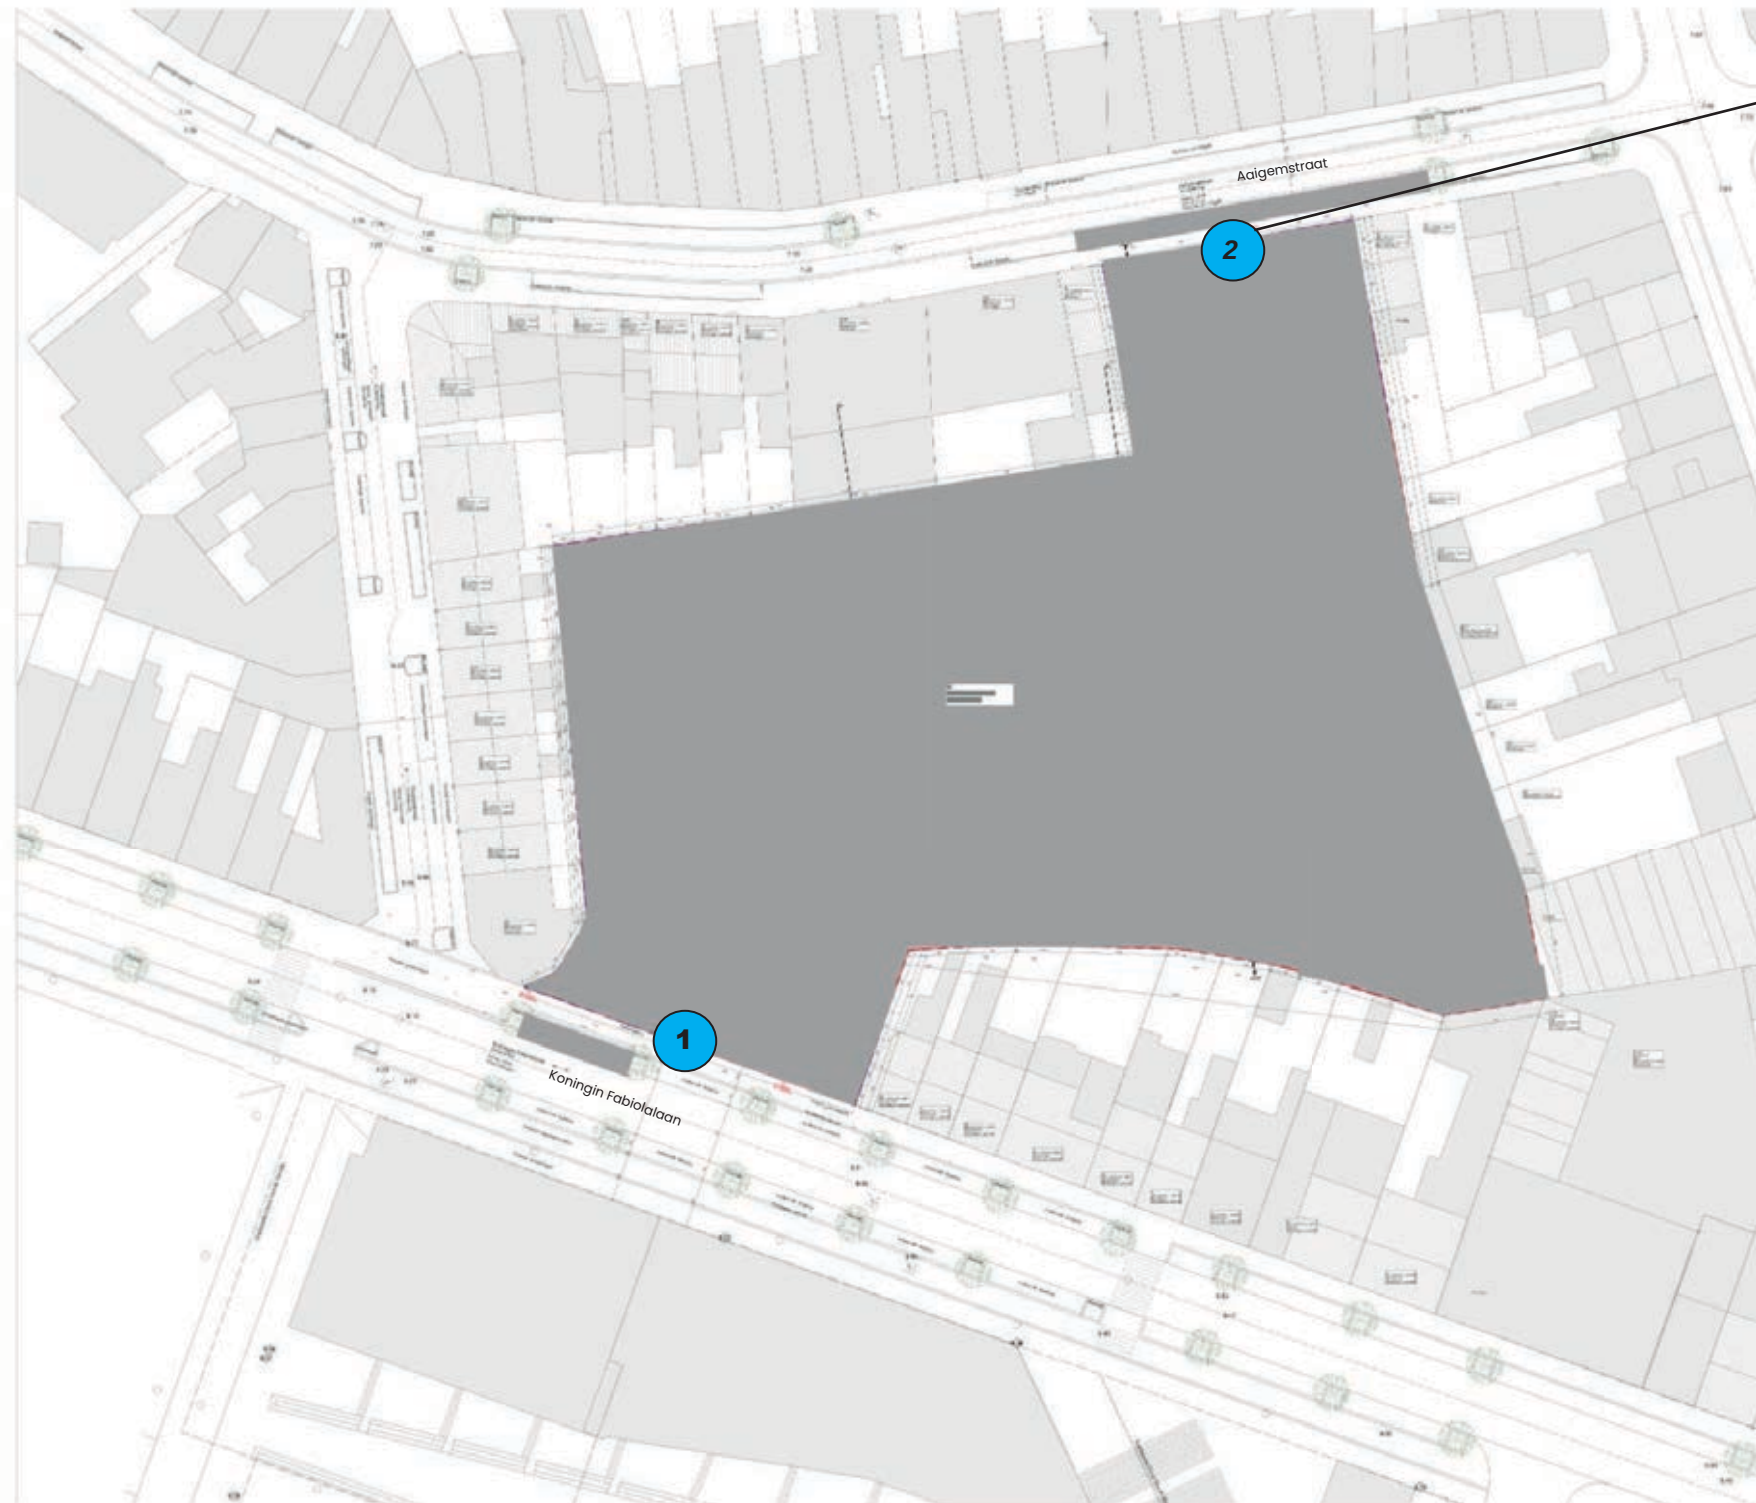

Frontlit banner: stevig PVC-spandoek + frame, uitgerust met bevestigingsbeugels voor een veilige montage aan de gevel, waarbij het frame bovenaan in de hoeken en onderaan in het midden wordt bevestigd.

Frame in aluminium buizen met koppelstukken. Buisdiameter 4,8 cm.

Afwerking: omzoomd en ringen om de 300mm

Standaard werfdoek:
B 3400 x H 1760 mm

Opdruk: recto quadri
(voorzijde full color)

