


PLAATS 1 – KONINGIN FABIOLALAAN 20, 9000 GENT

NIEUWE TOESTAND – 1/200

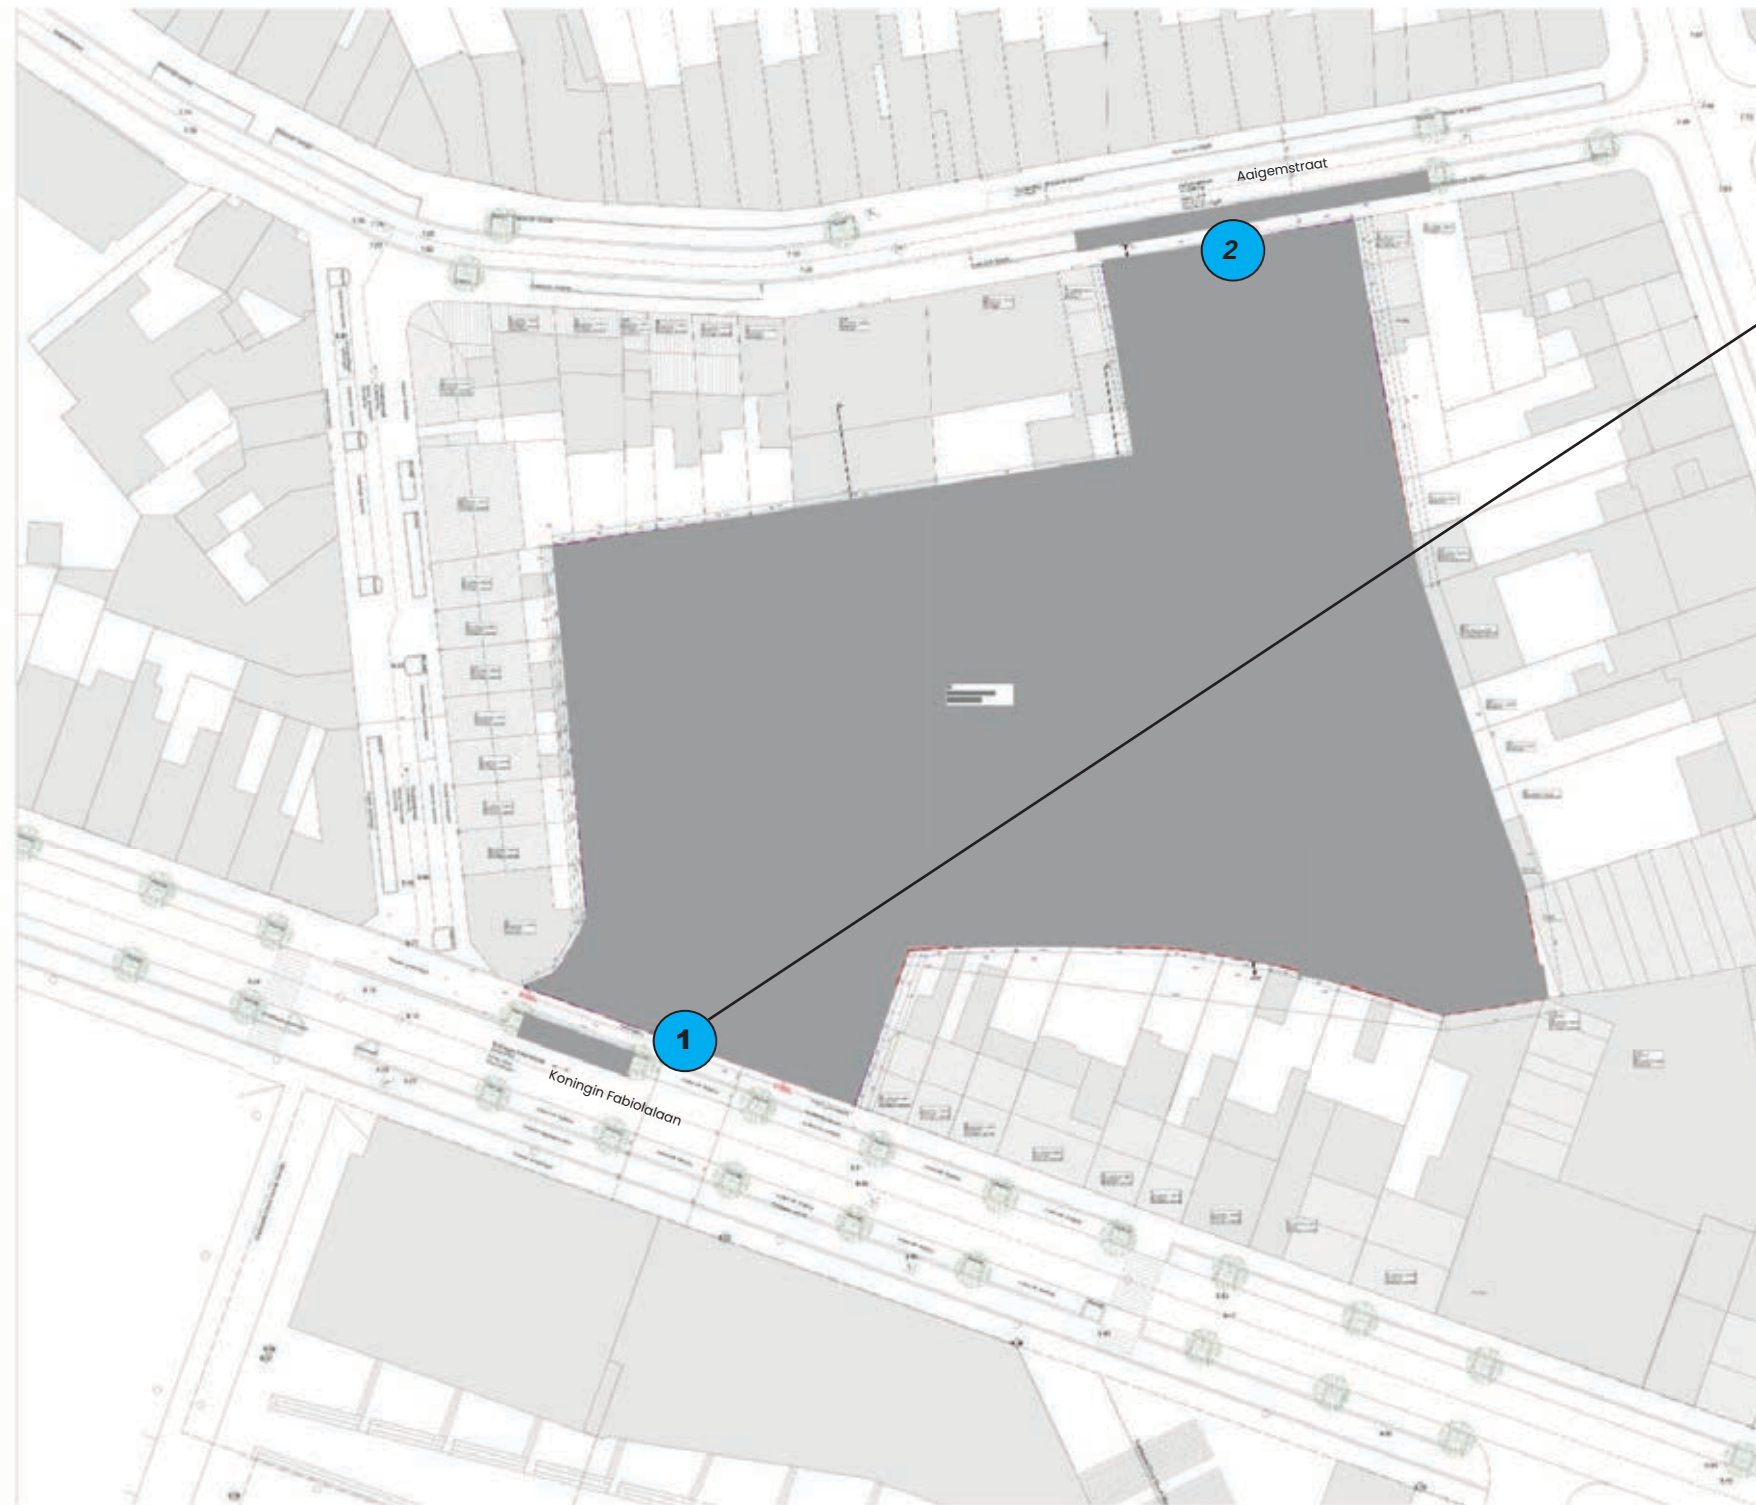

Frontlit banner: stevig PVC-spandoek + frame, uitgerust met bevestigingsbeugels voor een veilige montage aan de gevel, waarbij het frame in alle hoeken stevig wordt bevestigd.

Frame in aluminium buizen met koppelstukken. Buisdiameter 4,8 cm.

Afwerking: omzoomd en ringen om de 300mm

Standaard werfdoek:
B 3400 x H 1760 mm

Opdruk: recto quadri
(voorzijde full color)

