


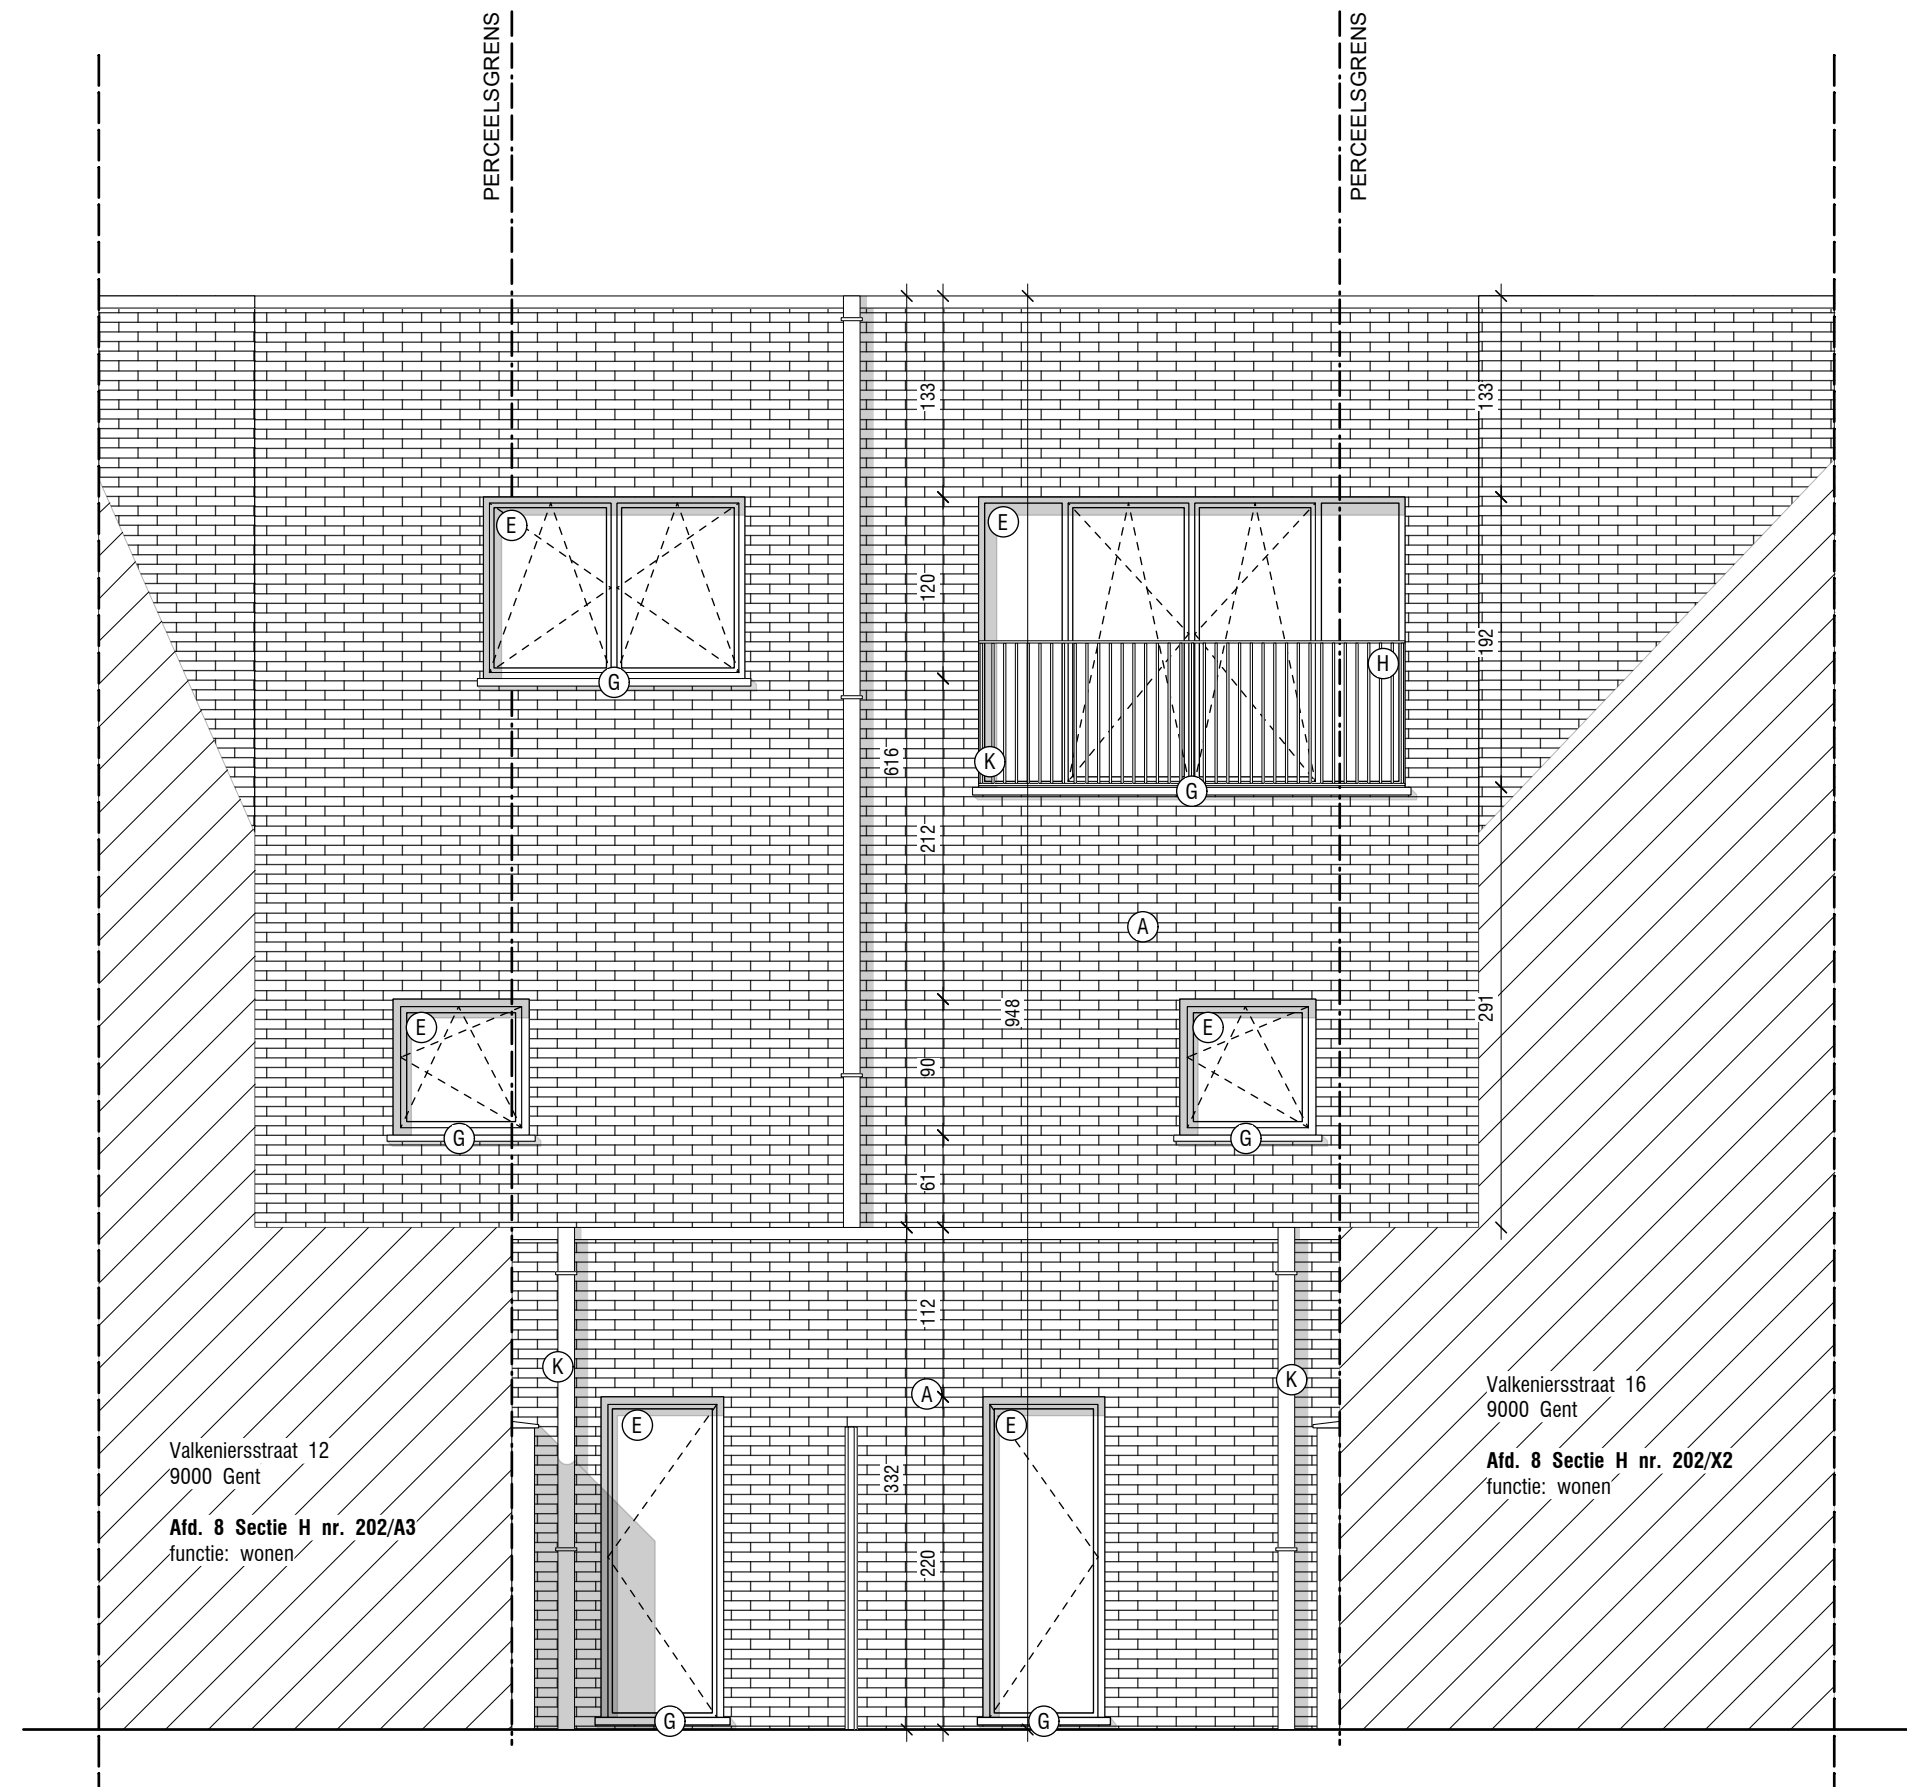

NIEUWE TOESTAND
 ACHTERGEVEL
 Schaal: 1/50

