



ZIE BIJZONDERE
VOORWAARDE(N)

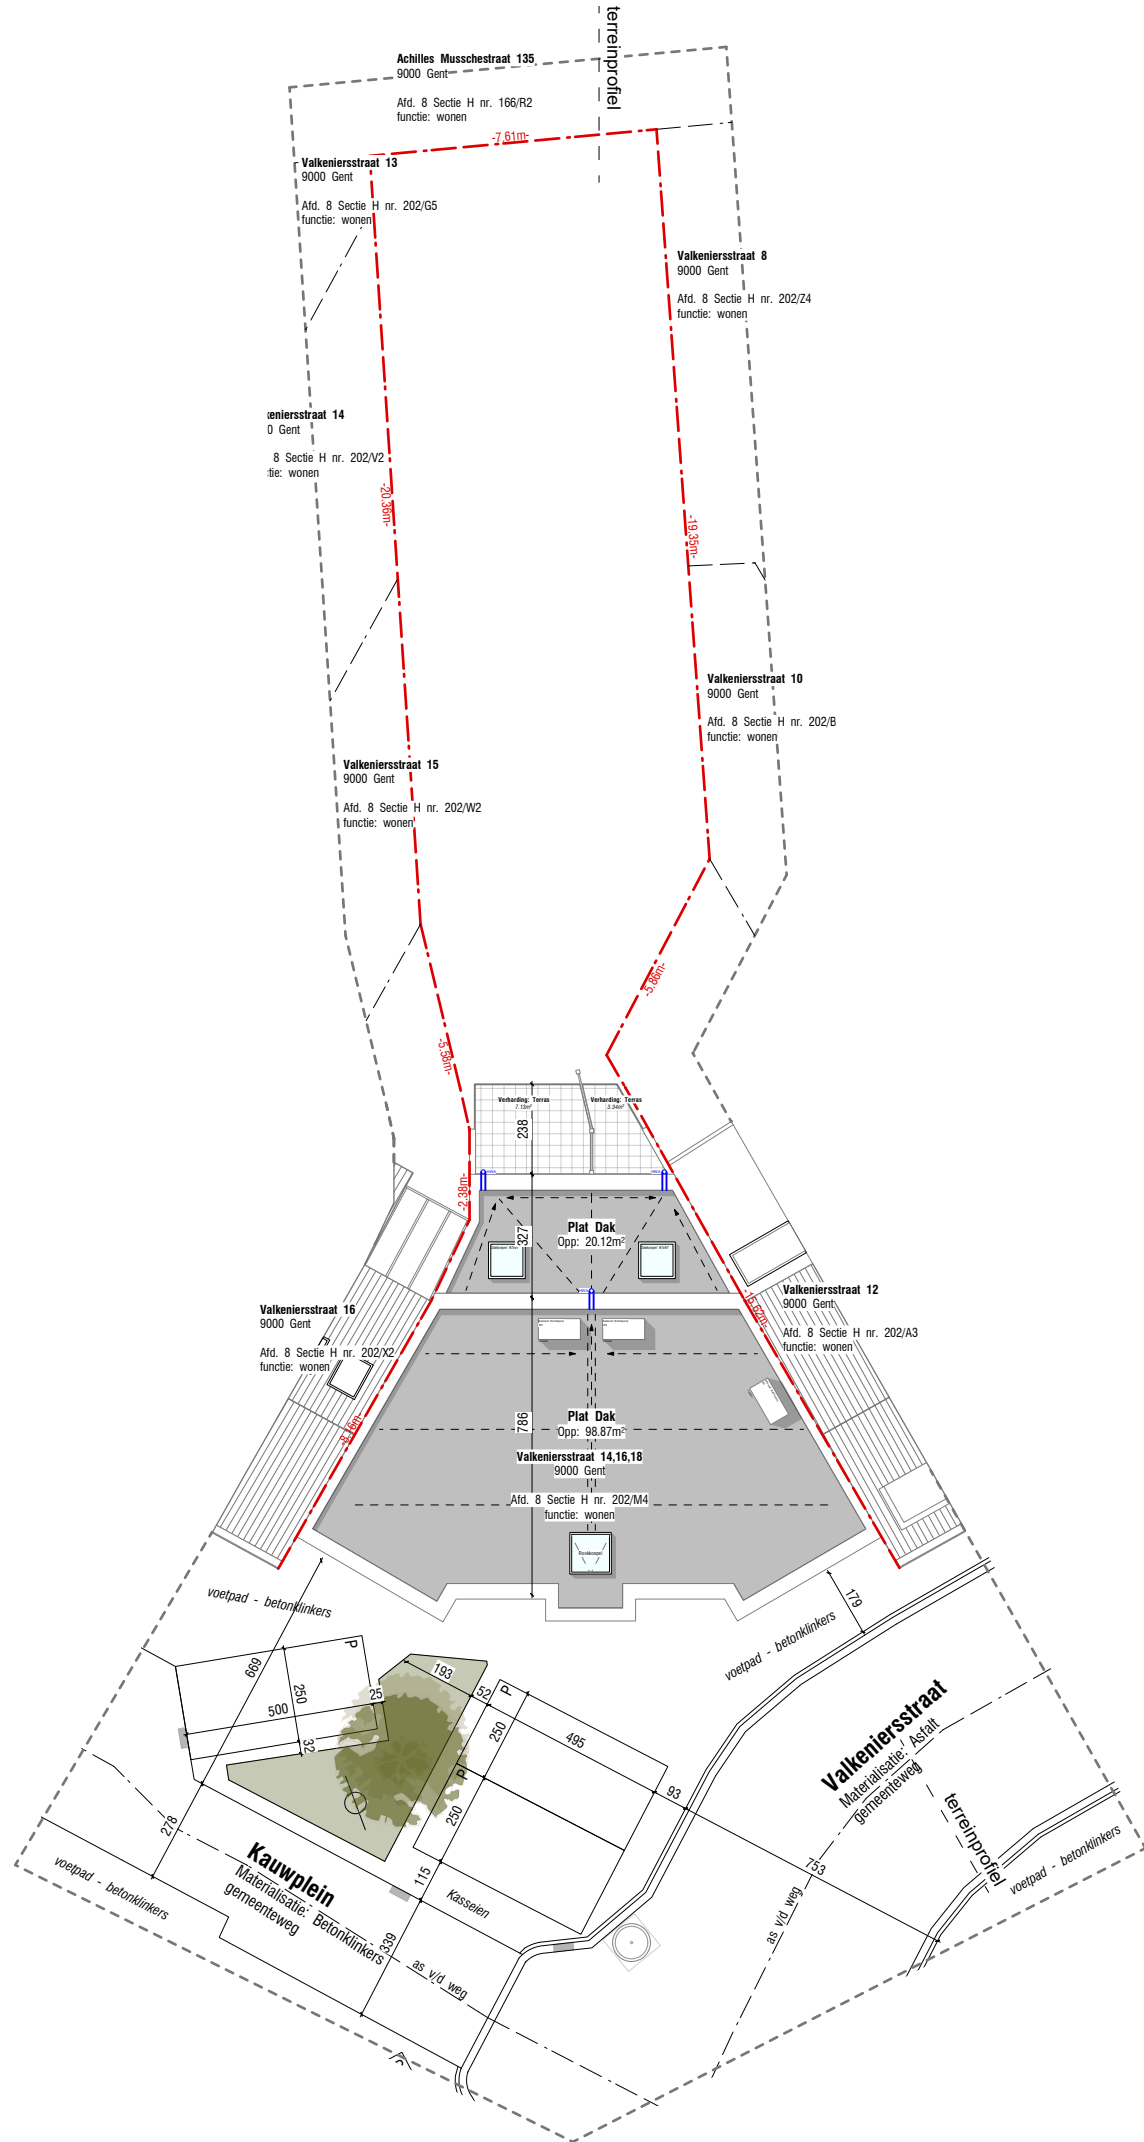

NIEUWE TOESTAND
Implanting
Schaal: 1/200



Monoliet - Liniaal
Antwerpsesteenweg 834A
9040 Sint-Amandsberg
contact@liniaalarchitecten.be

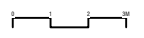

FASE: Omgevingsvergunning
Y Blok Nr:18-16-14
729-24 / 2024-04
09/06/2025