



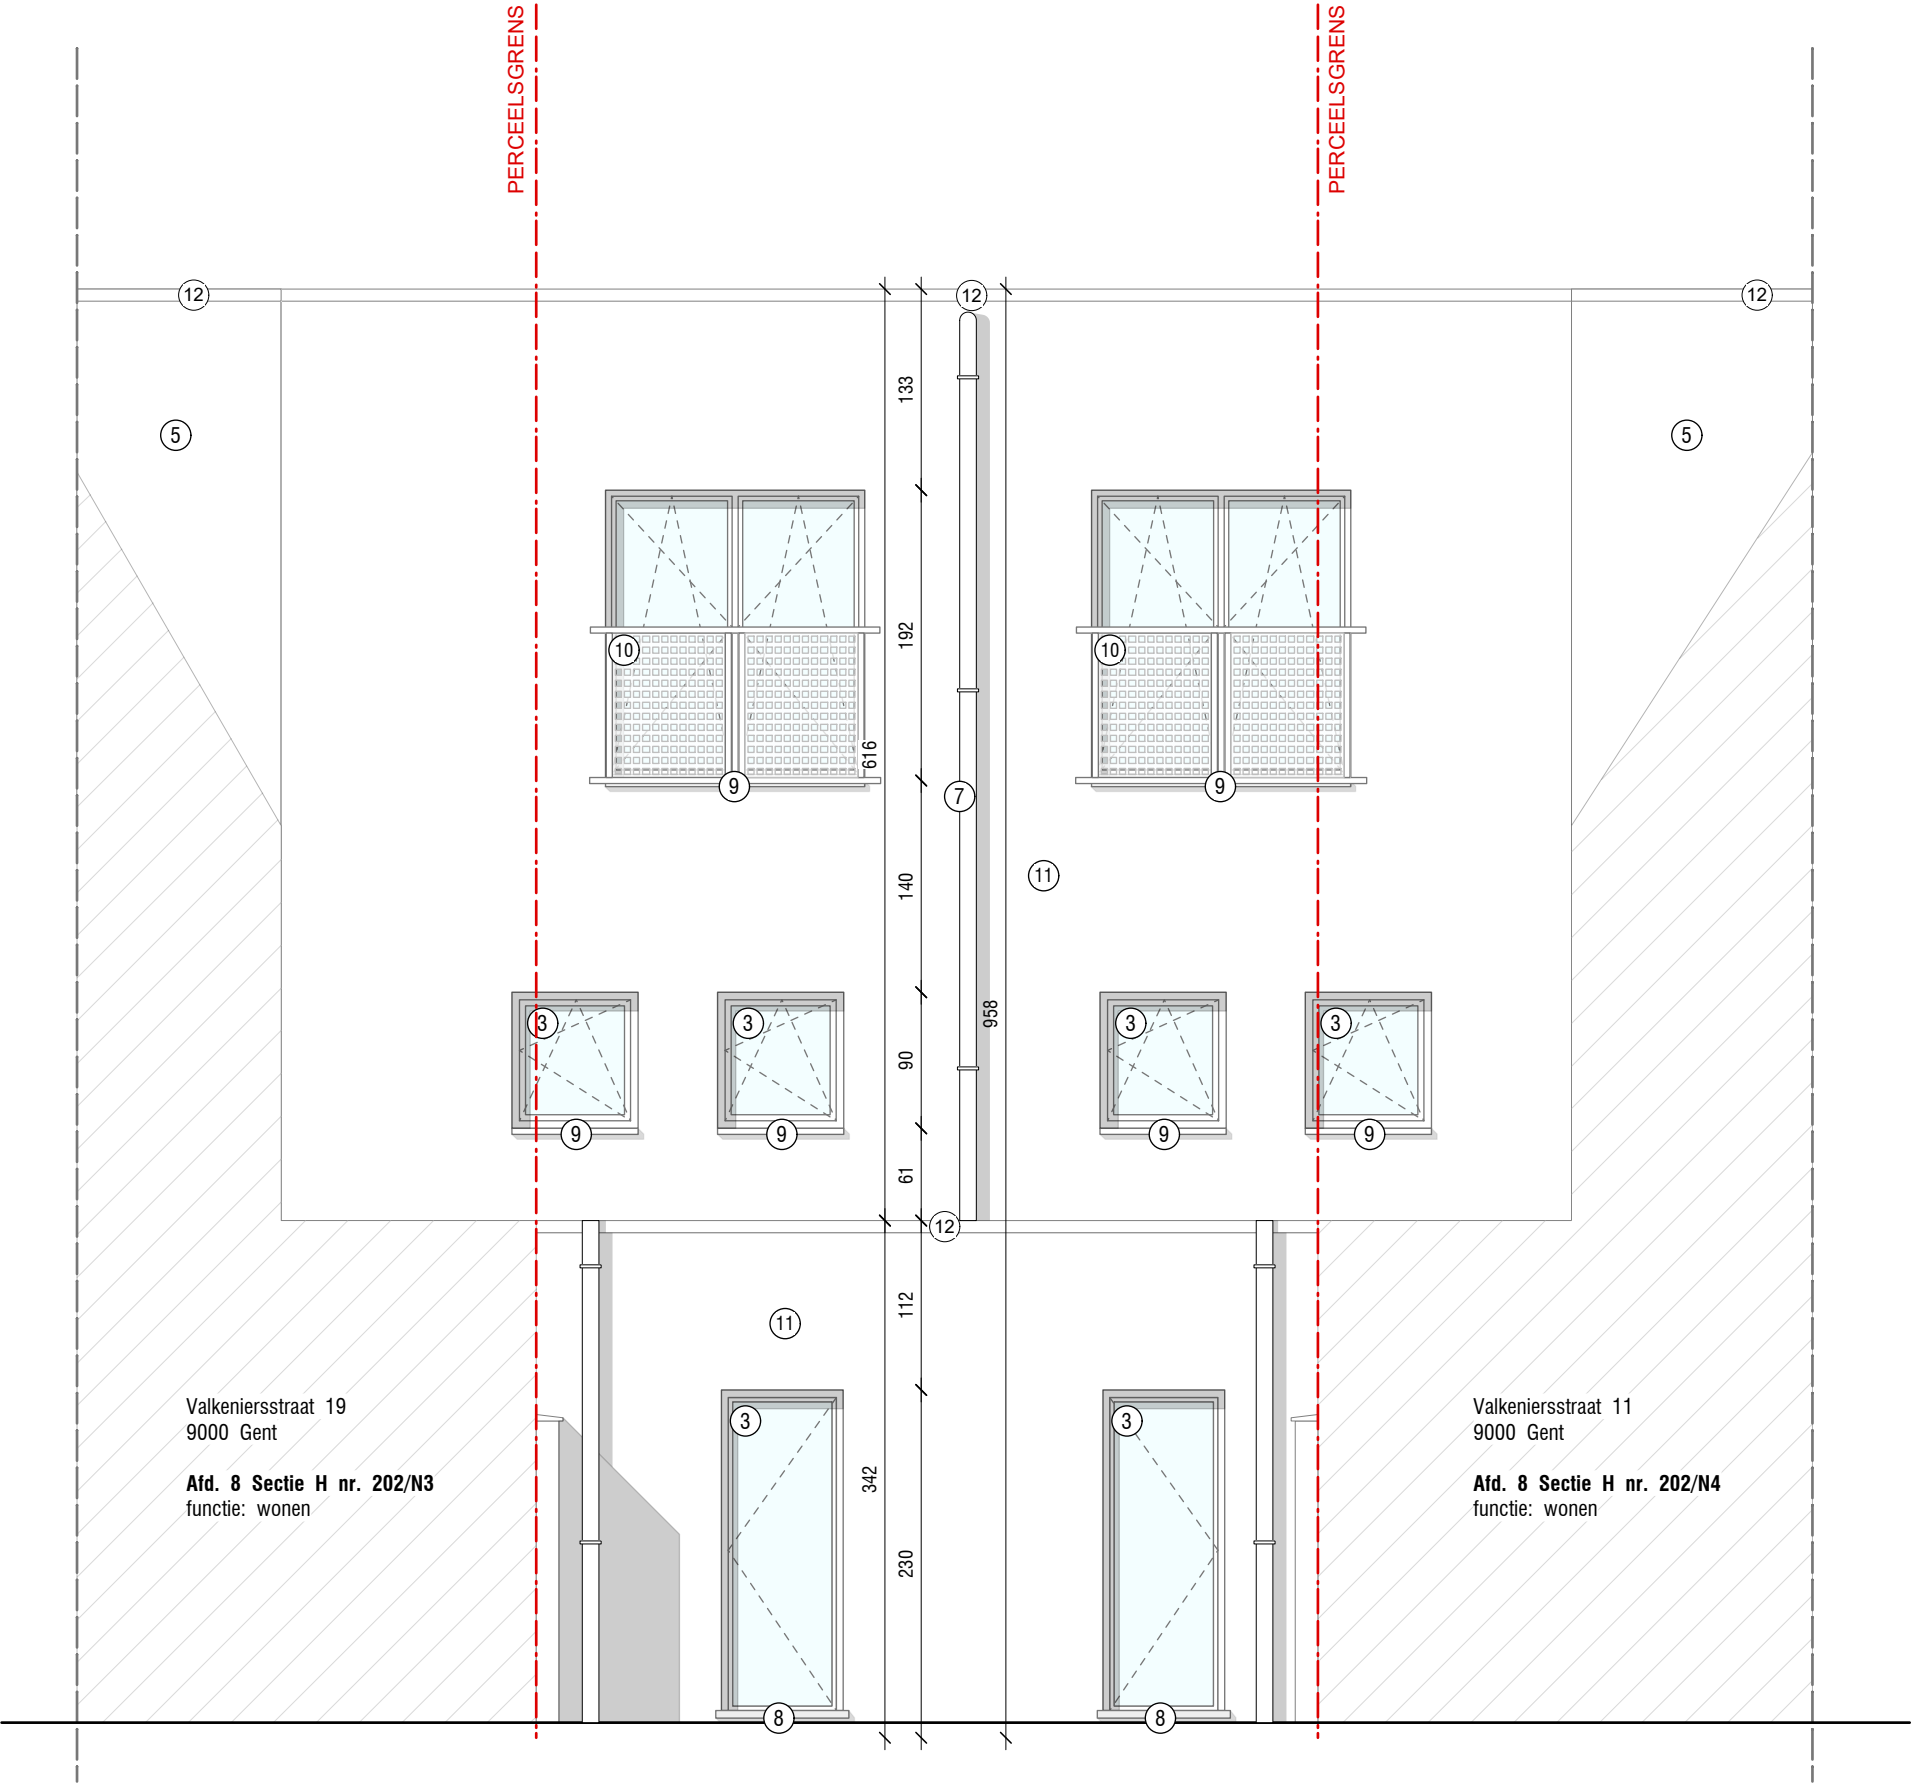

BESTAANDE TOESTAND
Snede A
Schaal: 1/50

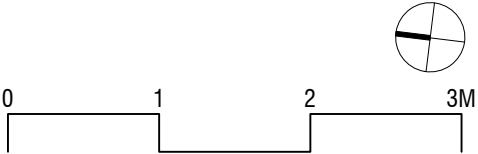

FASE: Omgevingsvergunning
Y Blok Nr:13-15-17
729-24 / 2024-04
09/06/2025