


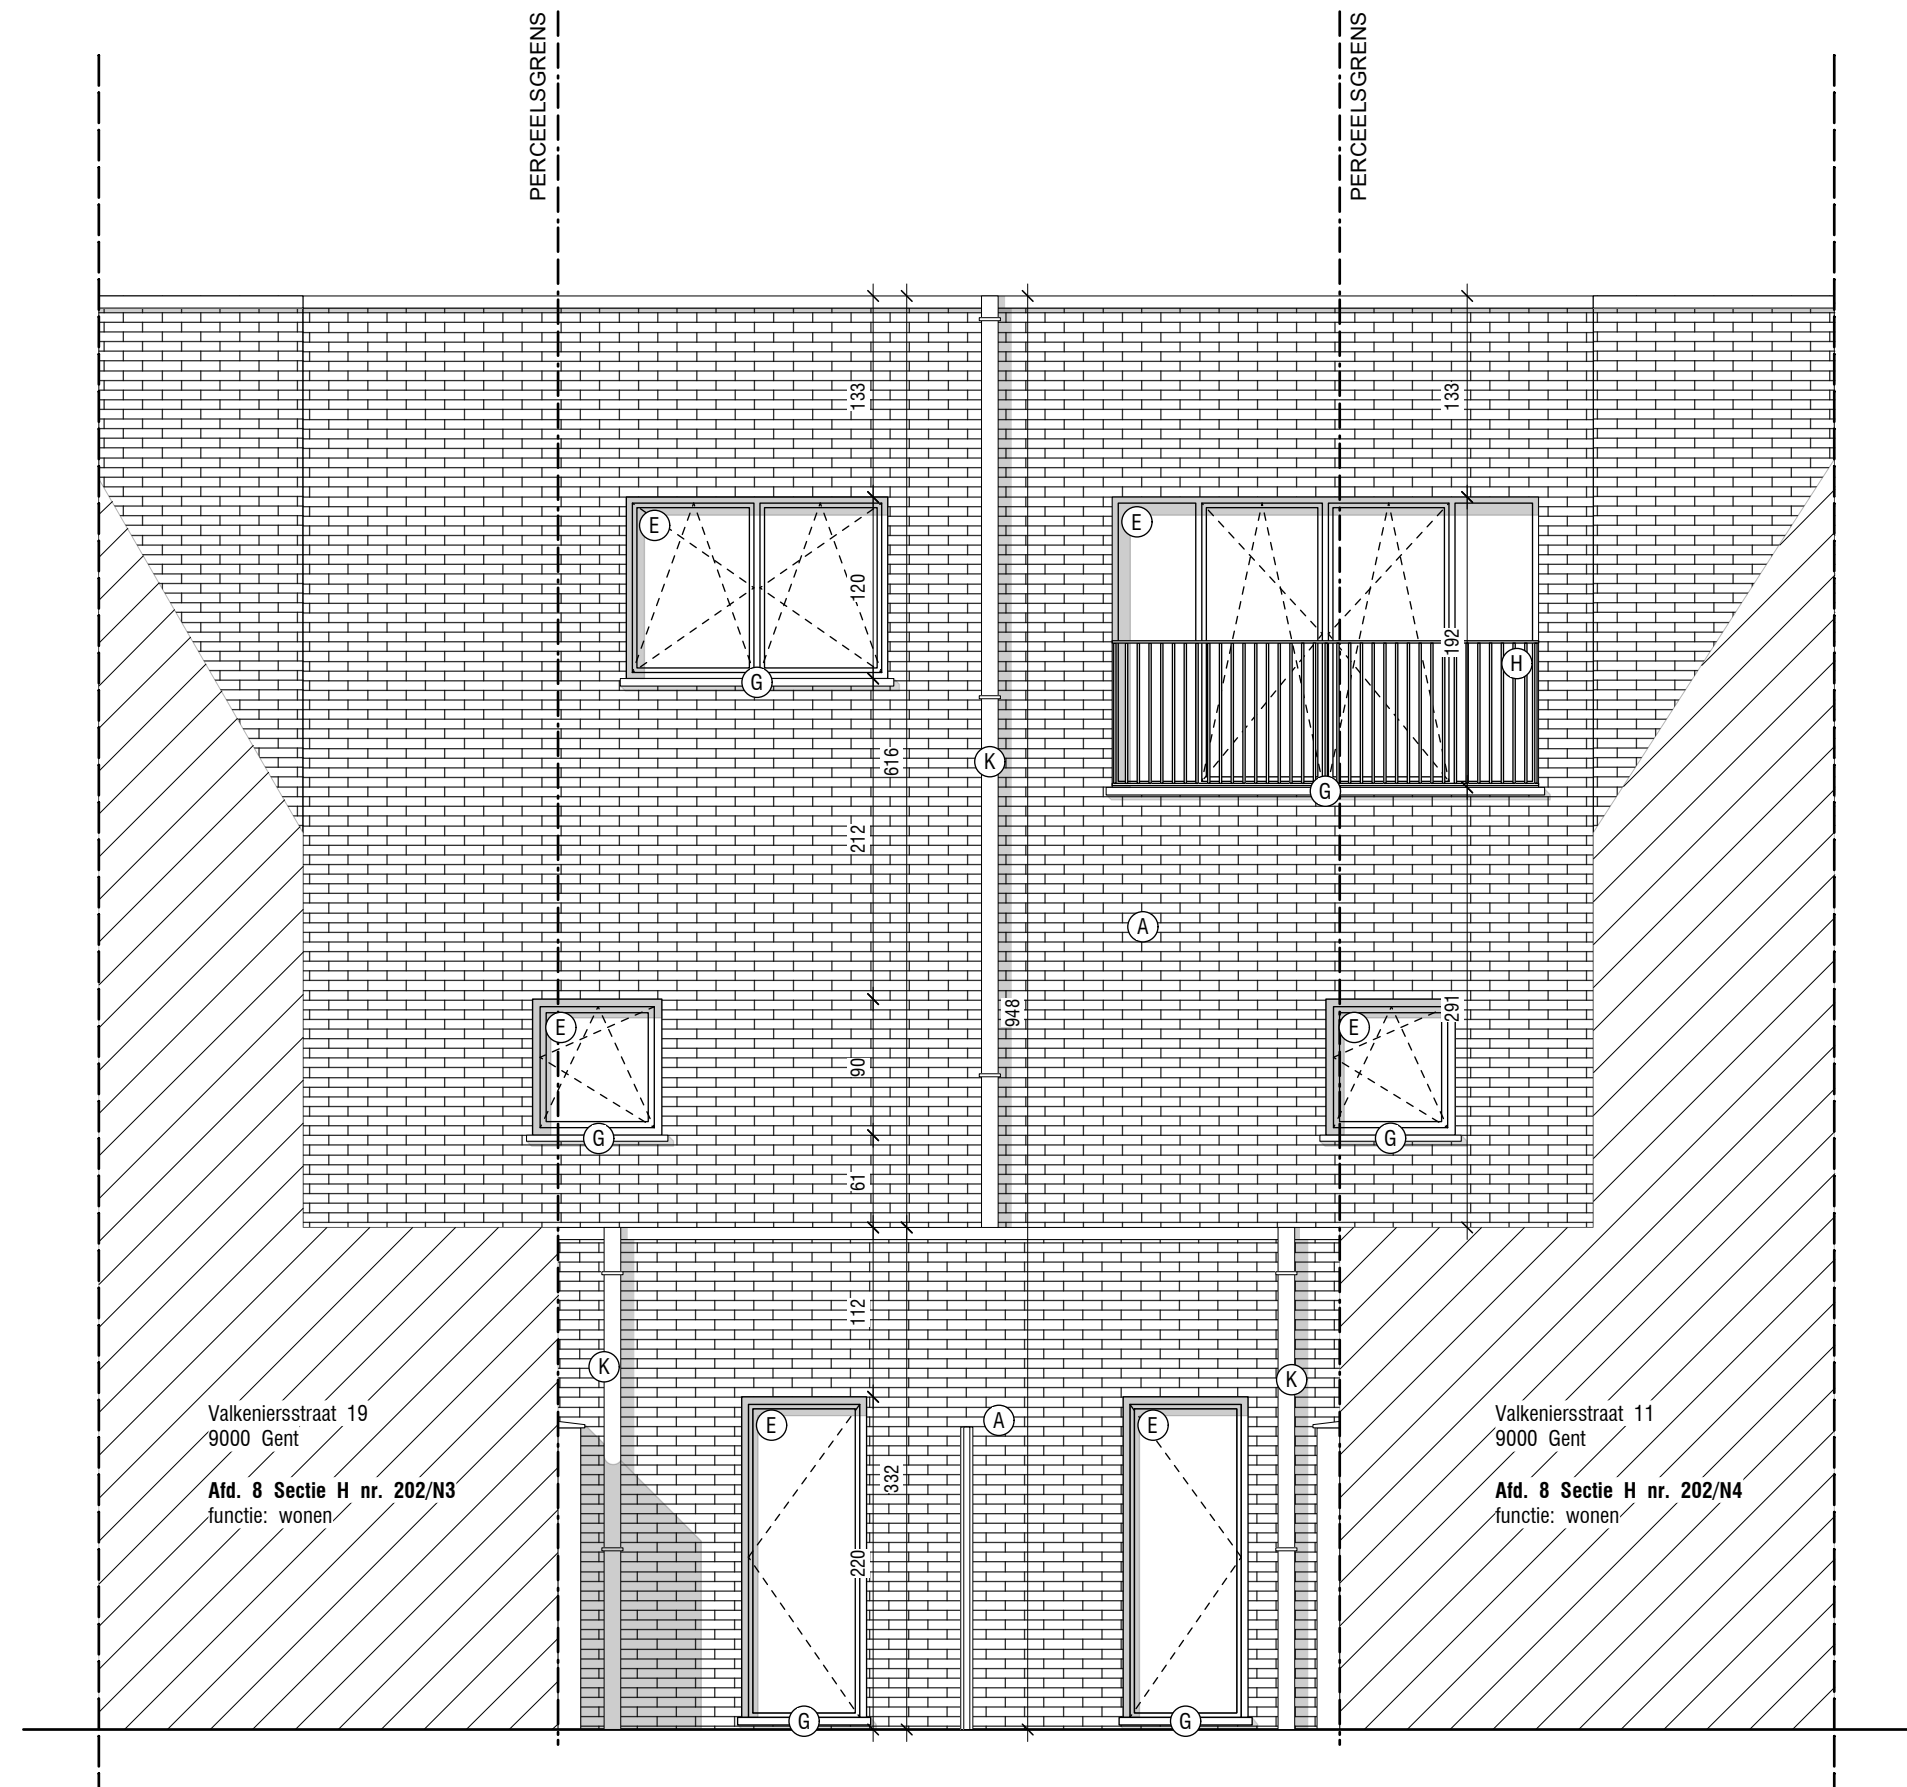

NIEUWE TOESTAND
Snedes A
Schaal: 1/50

