


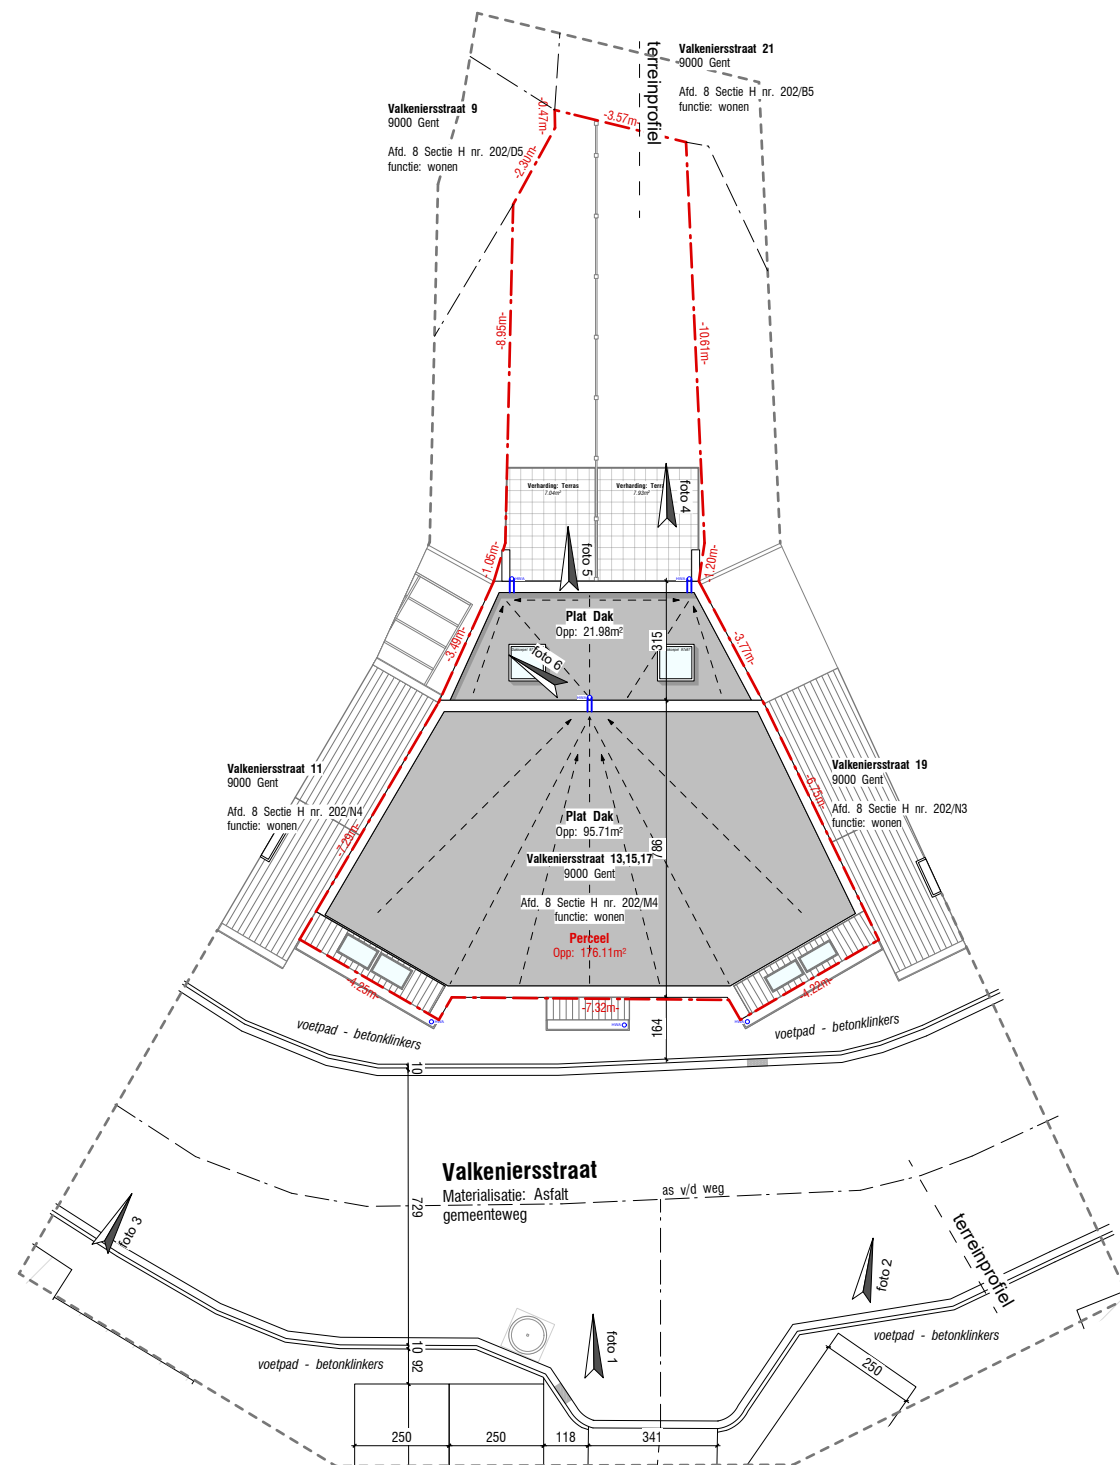

BESTAANDE TOESTAND
Inplanting
Schaal: 1/200