ZIE BIJZONDERE VOORWAARDE(N)

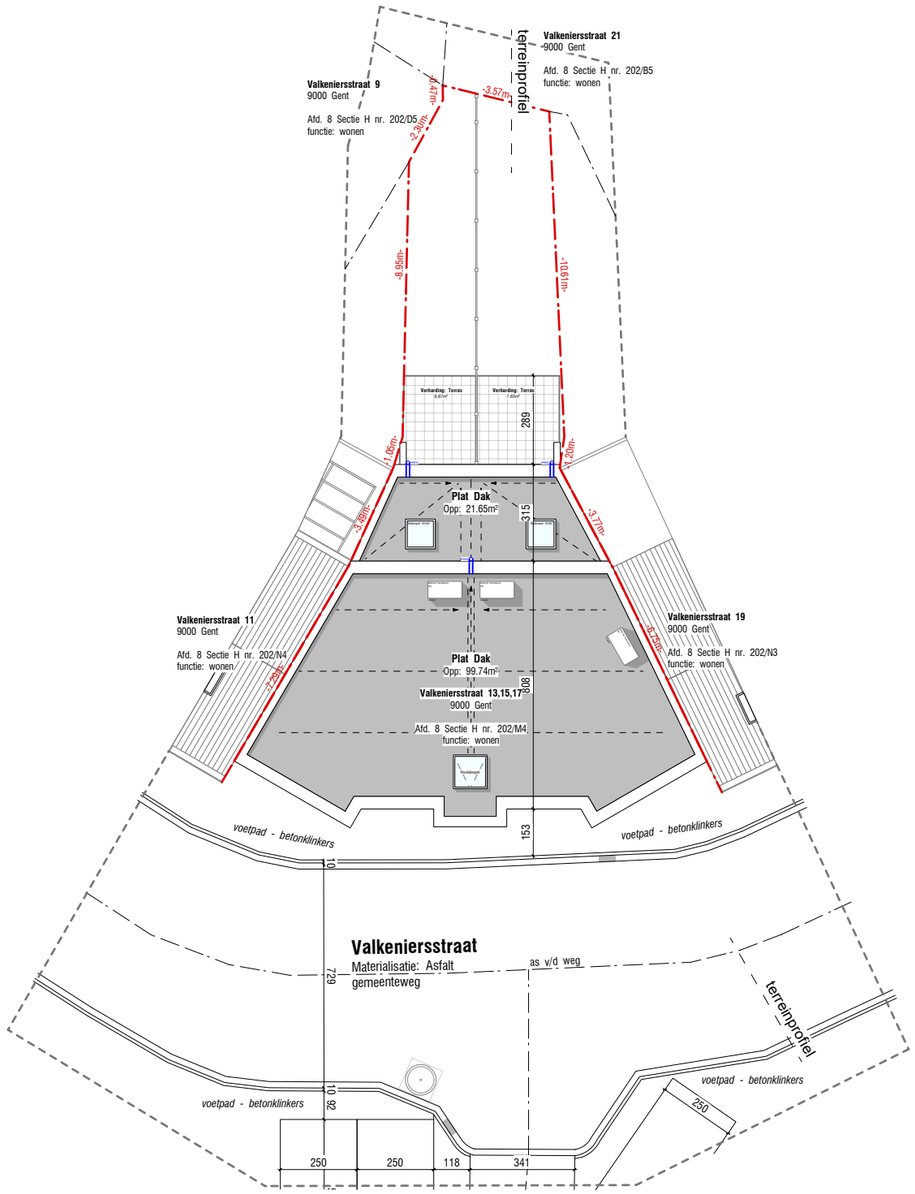

monoliet.be
architectuur//erfgoed//technieken

LINIAAL ARCHITECTEN

Monoliet - Liniaal
Antwerpsesteenweg 834A
9040 Sint-Amandsberg
contact@liniaalarchitecten.be

NIEUWE TOESTAND
Inplanting
Schaal: 1/200

FASE: Omgevingsvergunnig
Y Blok Nr:13-15-17

729-24 / 2024-04
09/06/2025