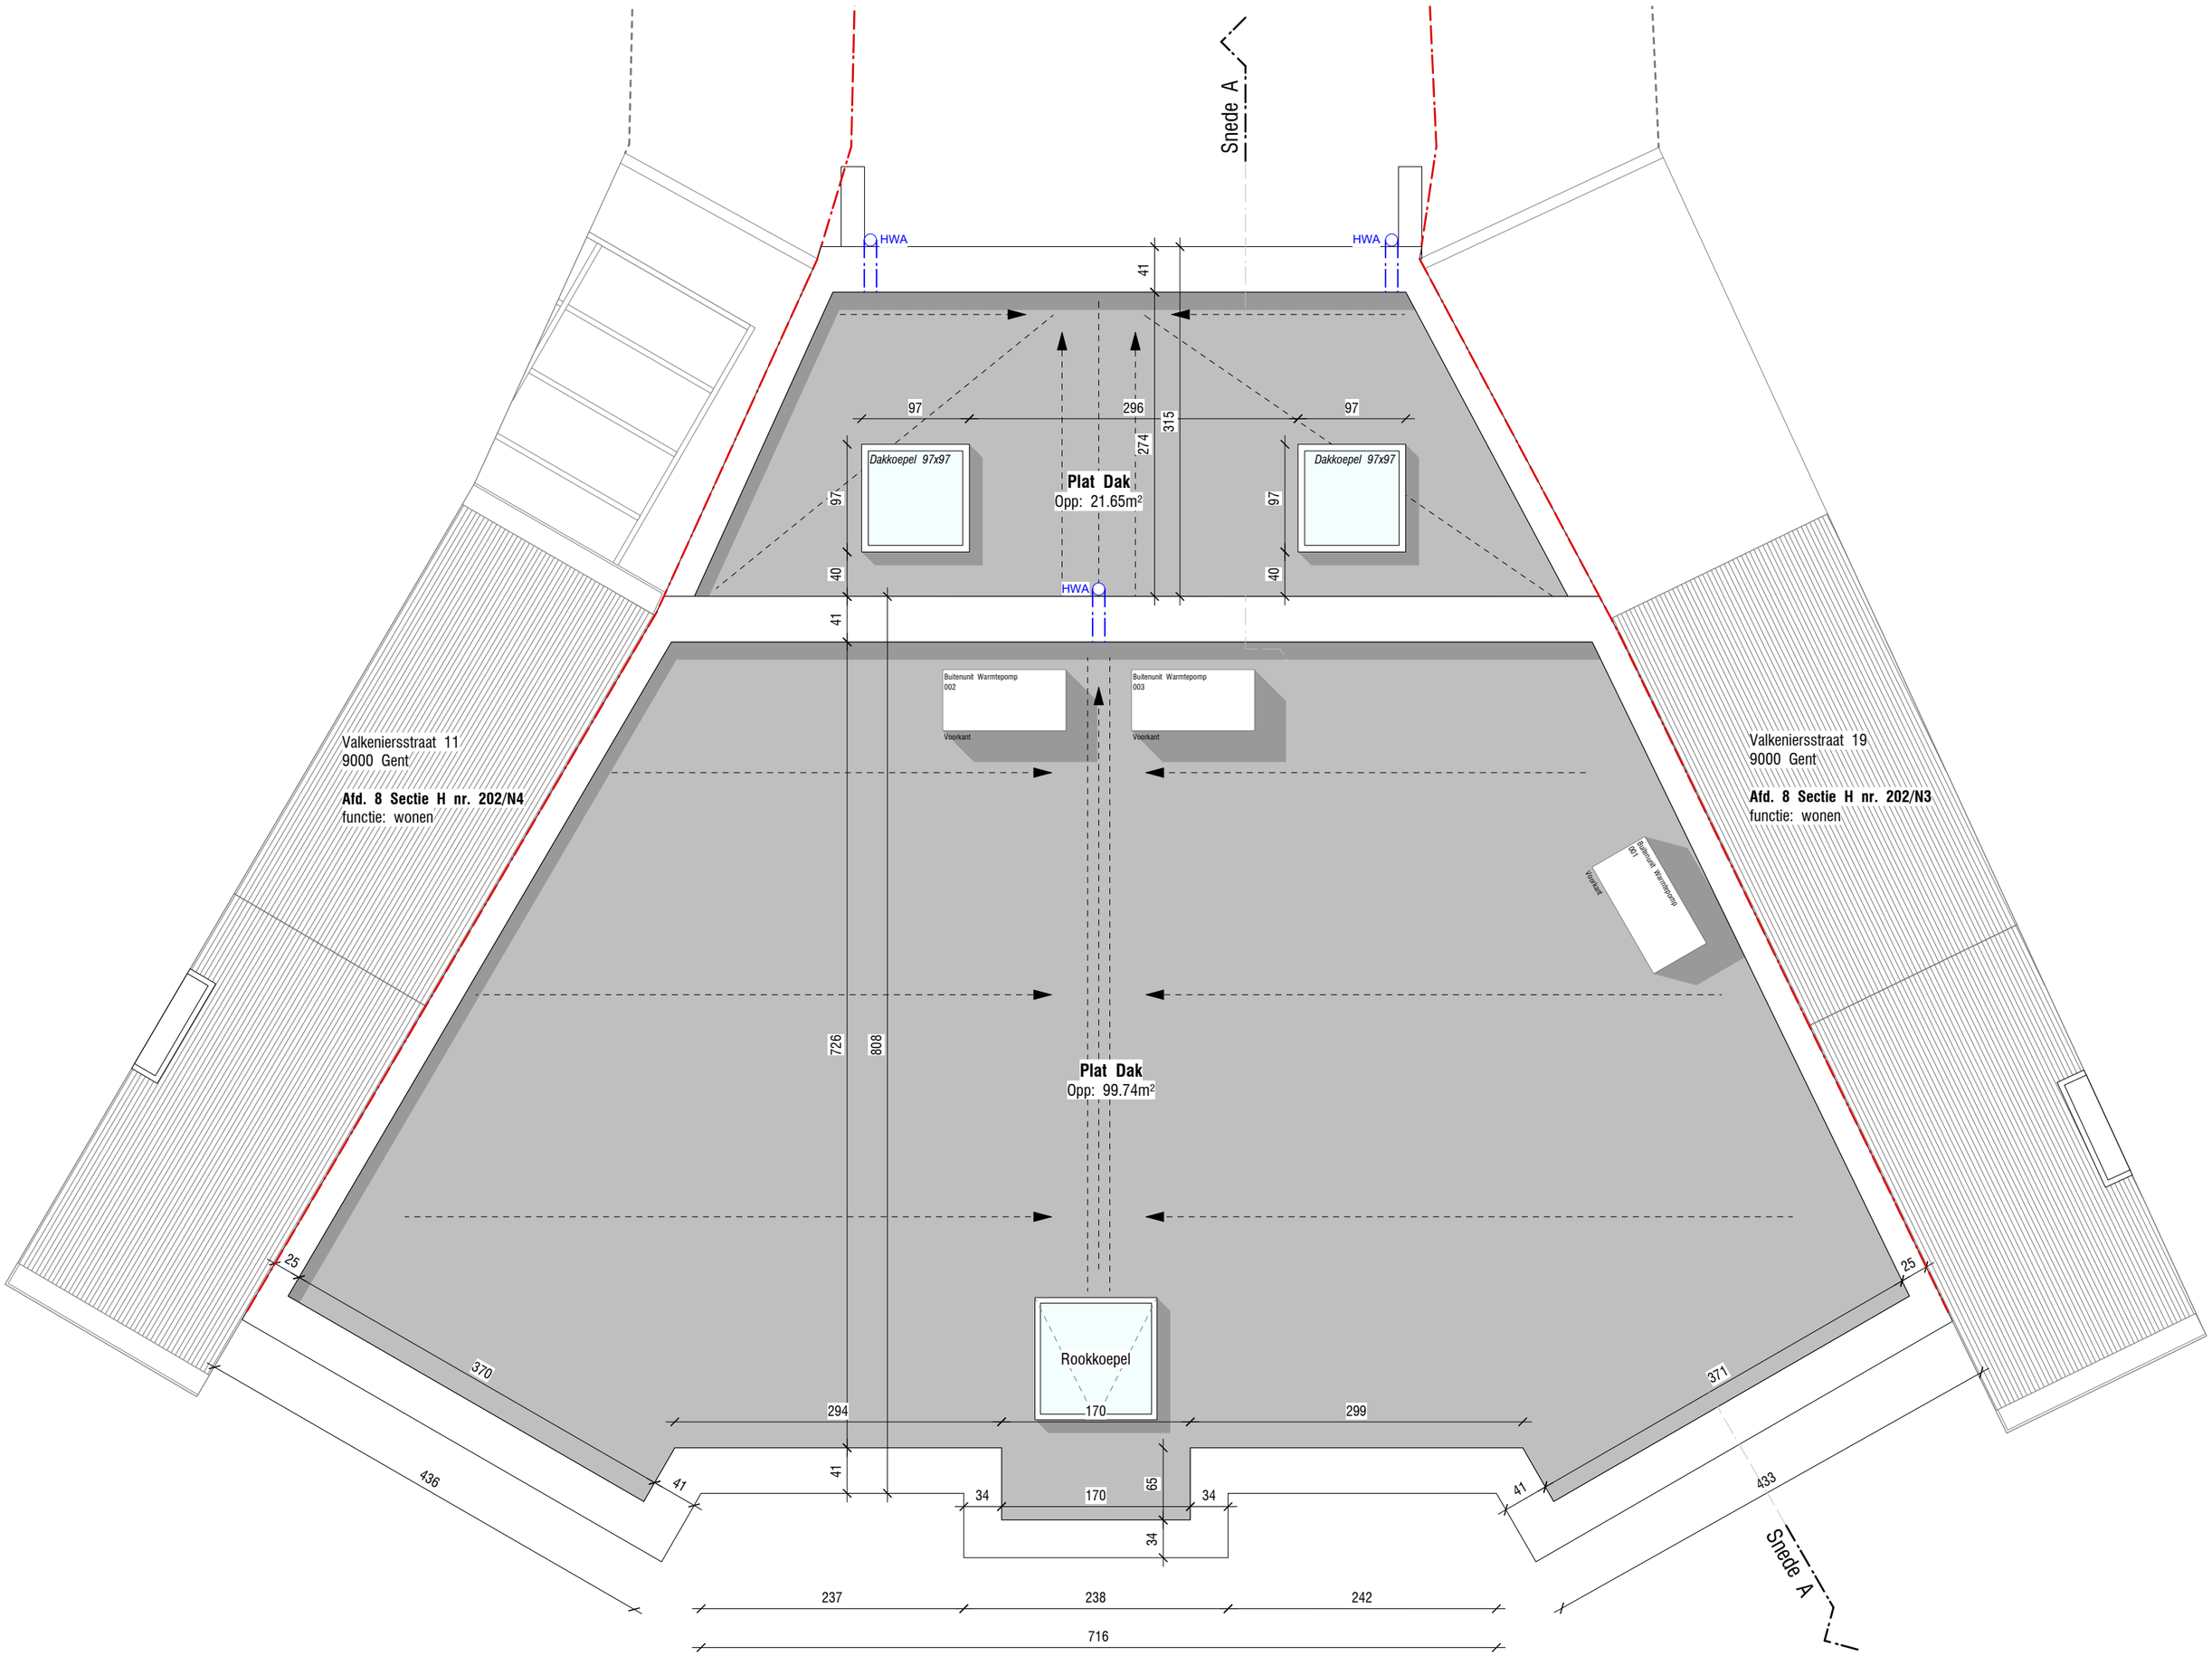

monoliet.be
architectuur / erfgoed / technieken
LINIAAL ARCHITECTEN

Monoliet - Liniaal
Antwerpsesteenweg 834A
9040 Sint-Amandsberg
contact@liniaalarchitecten.be

NIEUWE TOESTAND
Dakenplan
Schaal: 1/50

0 1 2 3M

FASE: Omgevingsvergunnig
Y Blok Nr:13-15-17

729-24 / 2024-04
09/06/2025