


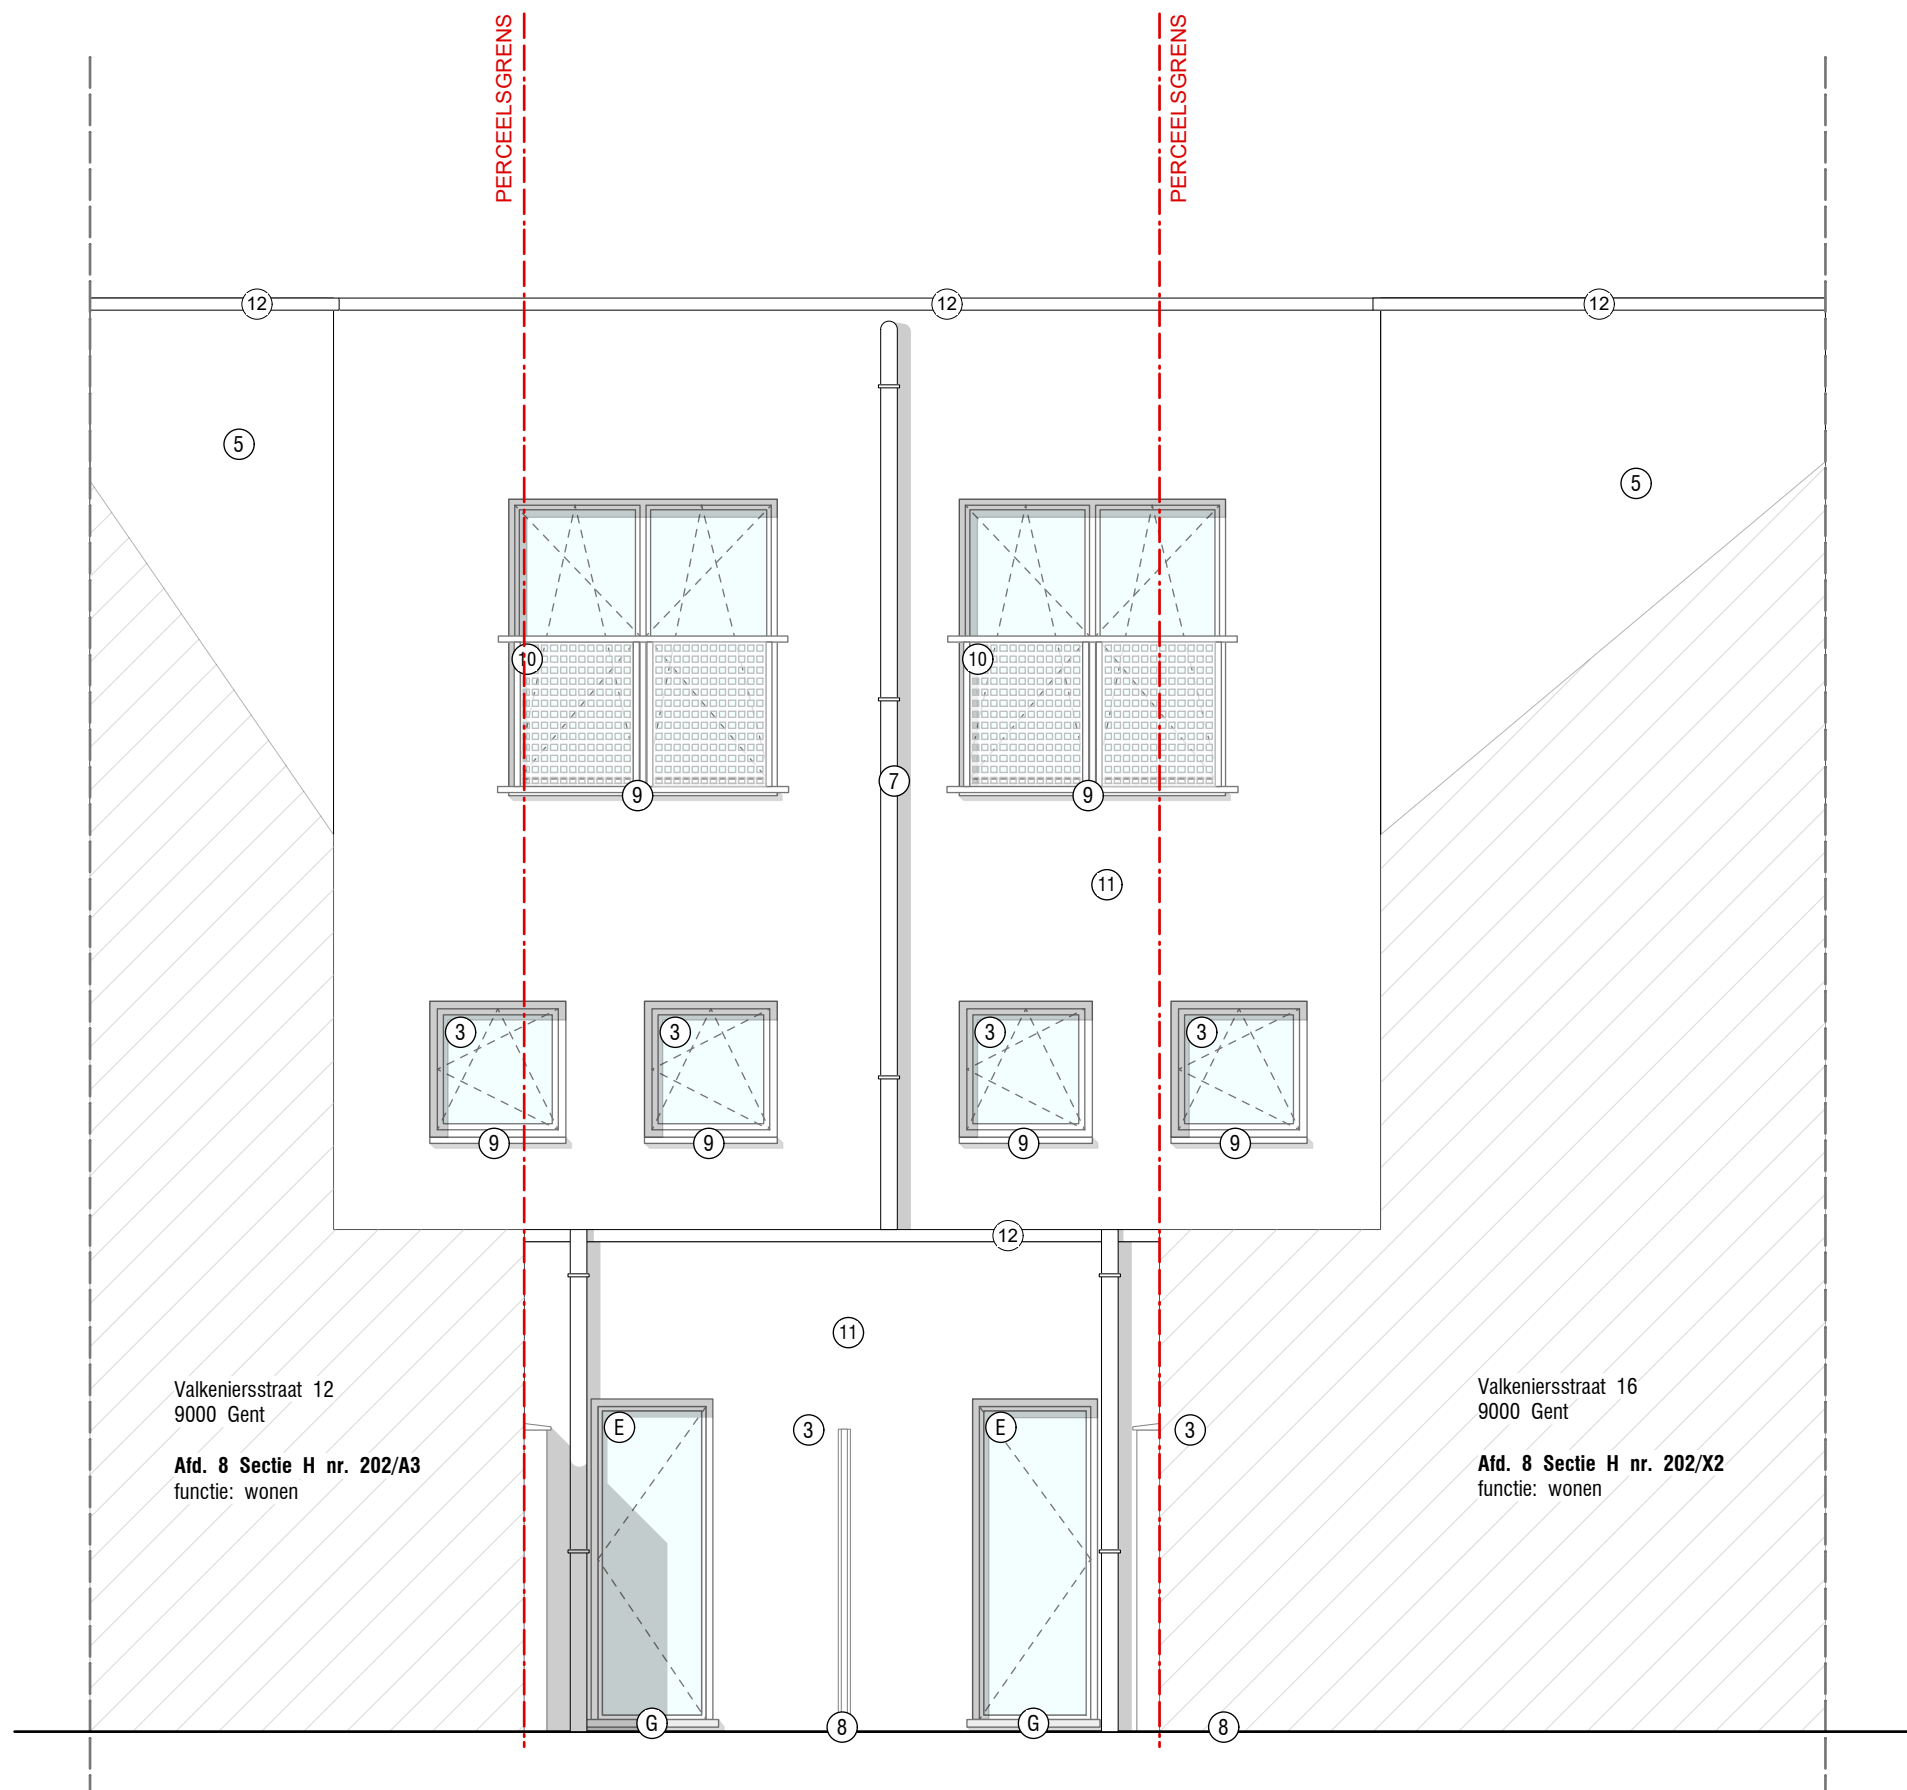

BESTAANDE TOESTAND
Sneede A
Schaal: 1/50