



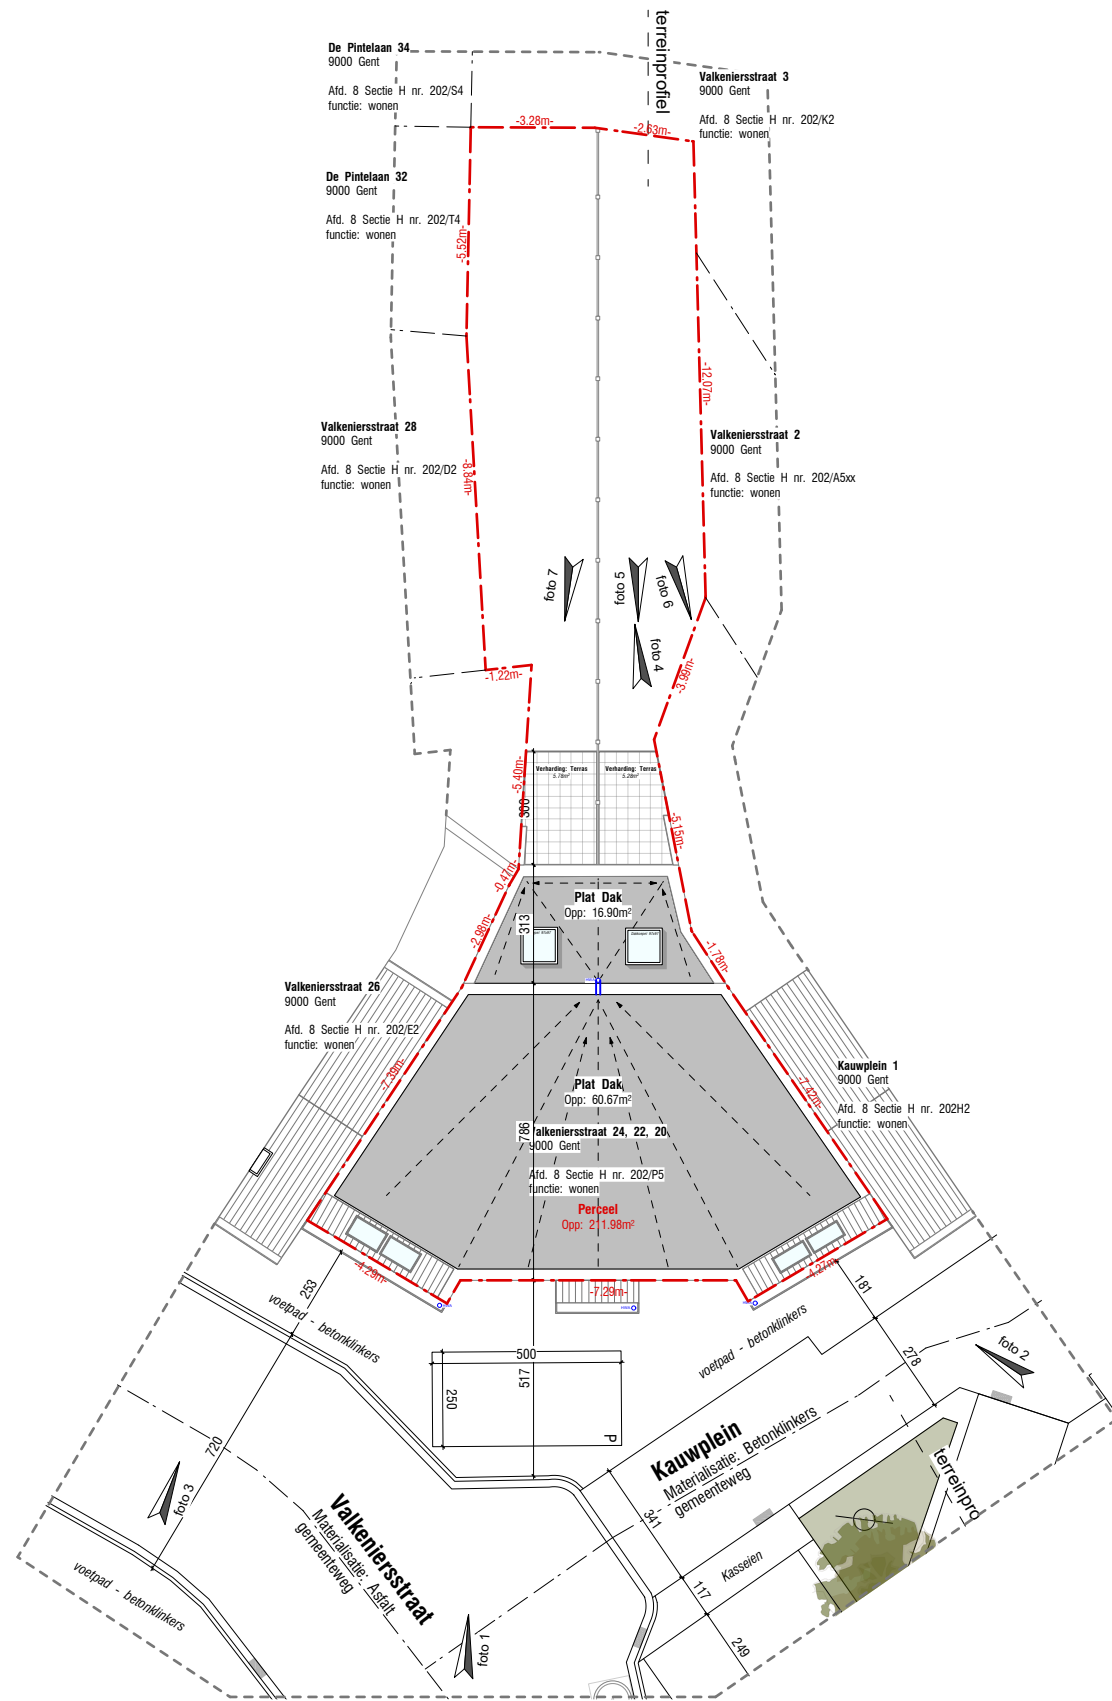

BESTAANDE TOESTAND
Inplanting
Schaal: 1/200

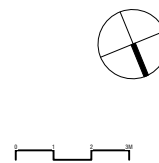

FASE: Omgevingsvergunning
Y Blok Nr:24-22-20
729-24 / 2024-04
09/06/2025