Achilles Musschestraat 138
9000 Gent

Afd. 8 Sectie H nr. 202/T3
functie: wonen

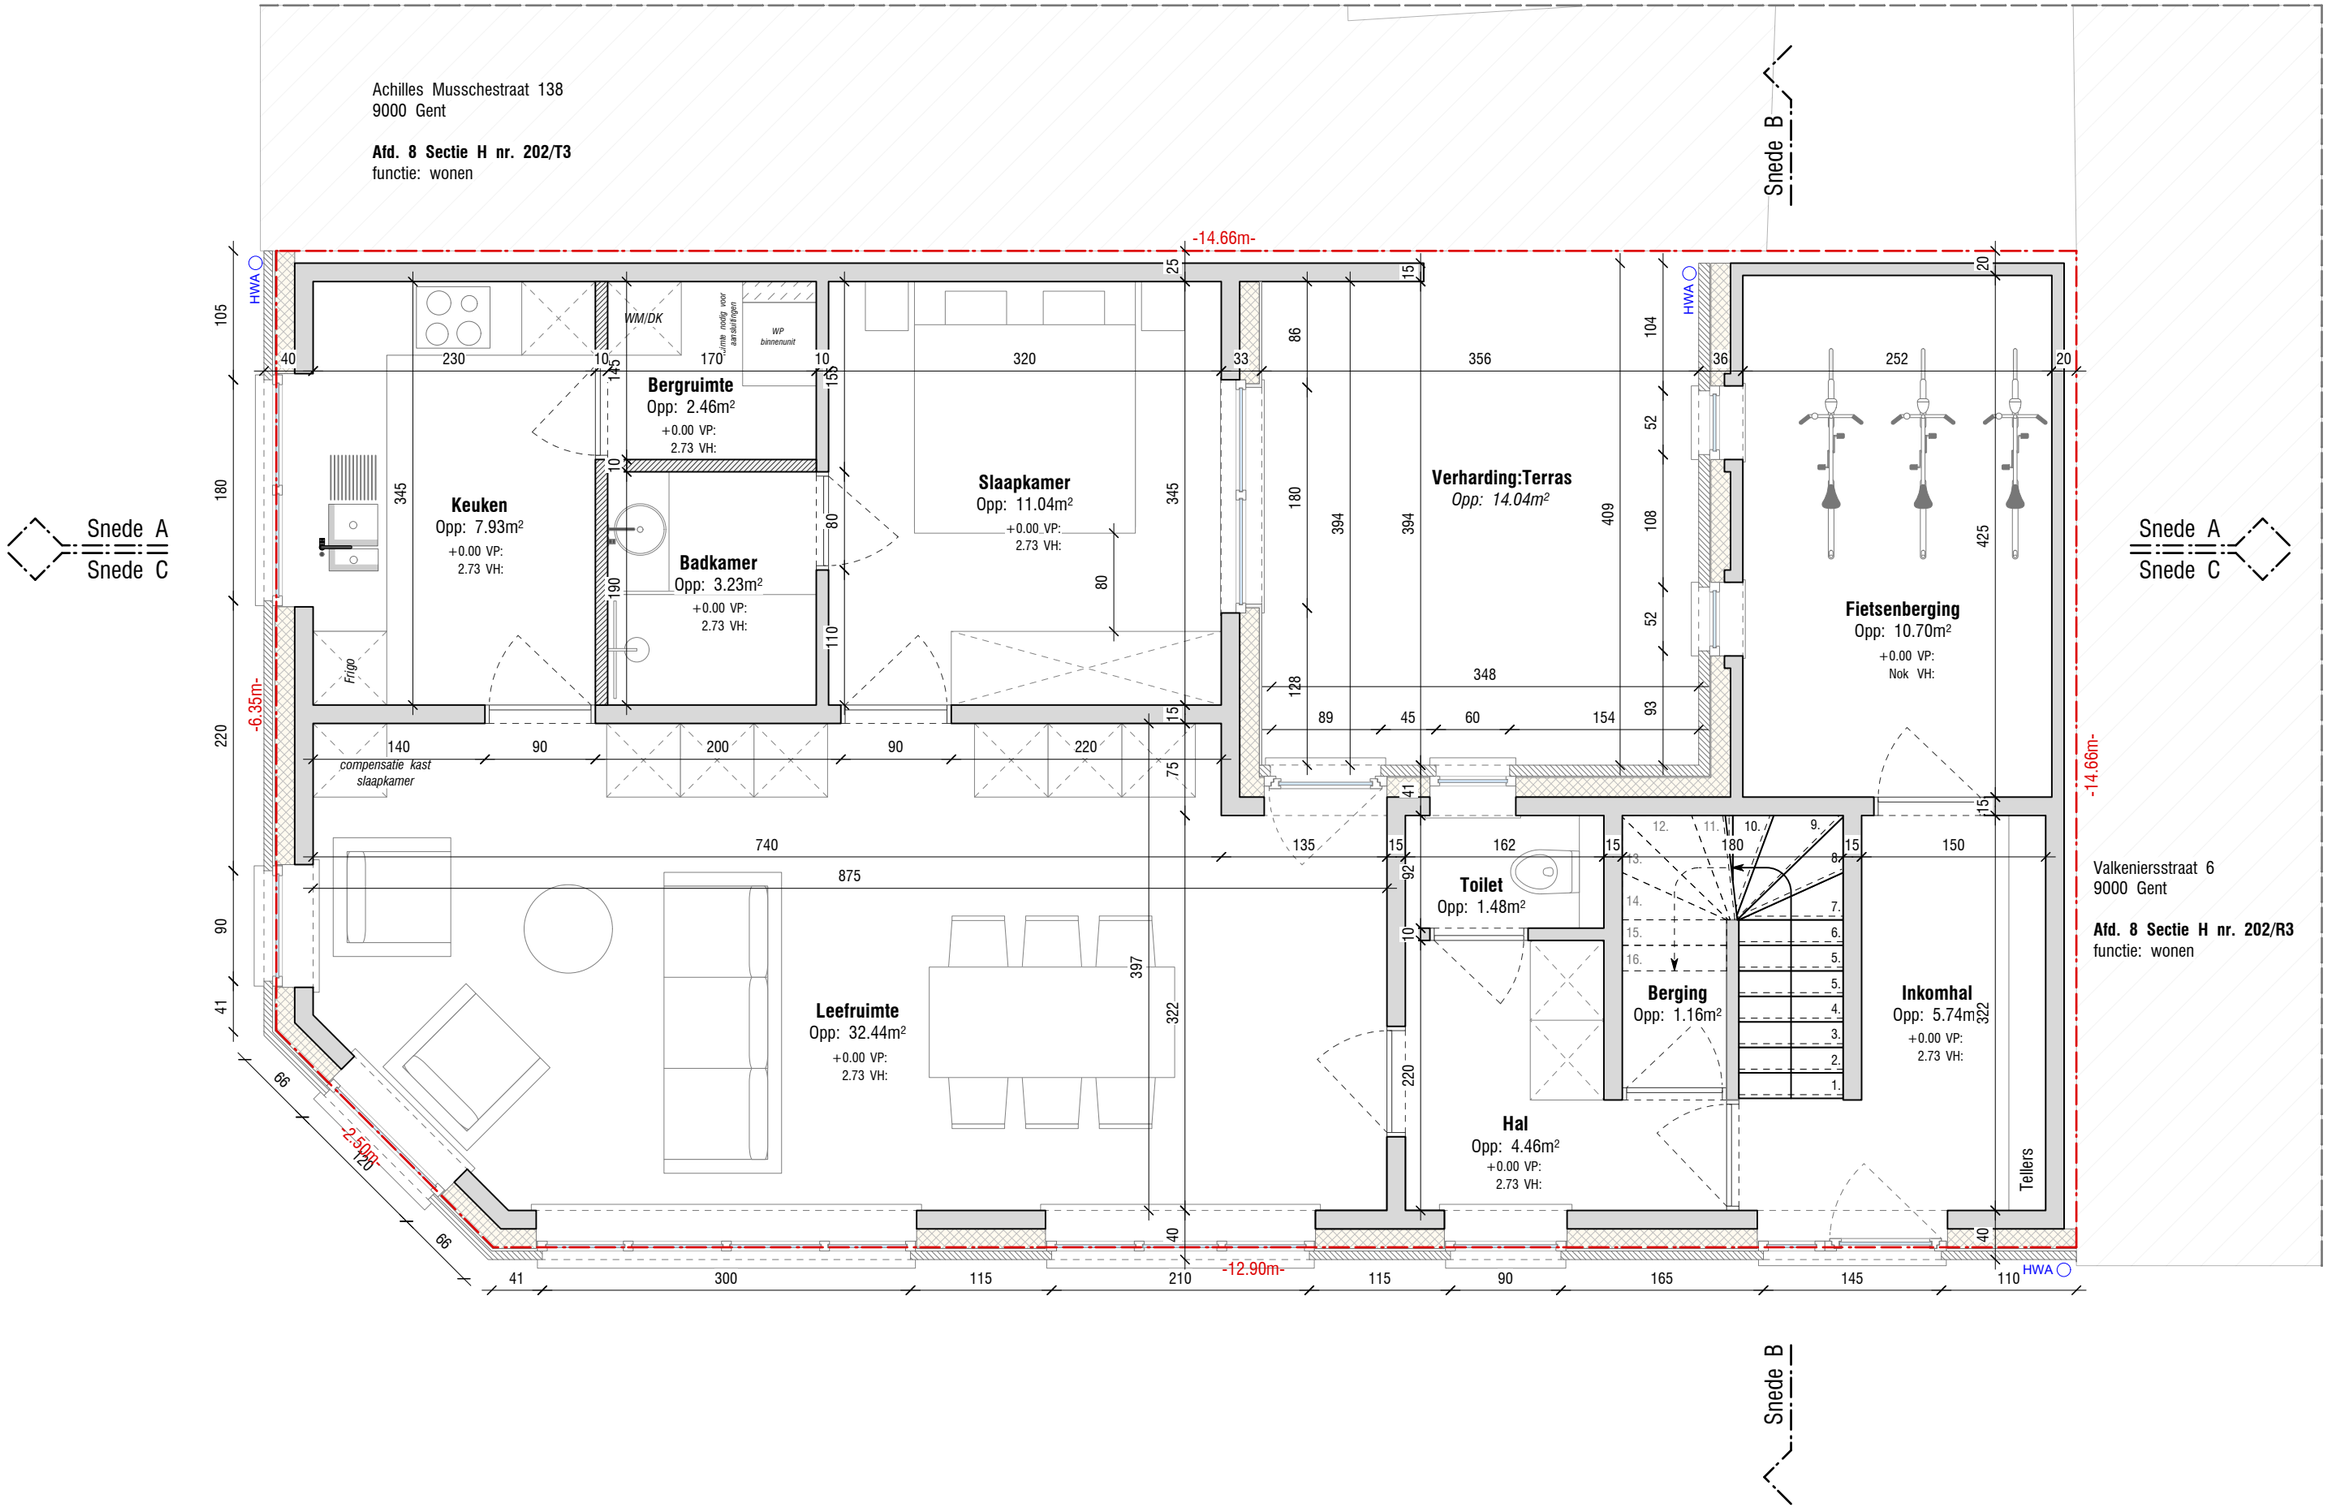

Valkeniersstraat 6
9000 Gent

Afd. 8 Sectie H nr. 202/R3
functie: wonen

monoliet.be
architectuur / erfgoed / technieken
LINIAAL ARCHITECTEN

Monoliet - Liniaal
Antwerpsesteenweg 834A
9040 Sint-Amandsberg
contact@liniaalarchitecten.be

NIEUWE TOESTAND
Grondplan +0
Schaal: 1/50

0 1 2 3M

FASE: Omgevingsvergunnig
Blok Nr:1-3A

729-24 / 2024-04
02/11/2025