


Achilles Musschestraat 138  
9000 Gent

Afd. 8 Sectie H nr. 202/T3  
functie: wonen

Snede B

Snede A  
Snede C

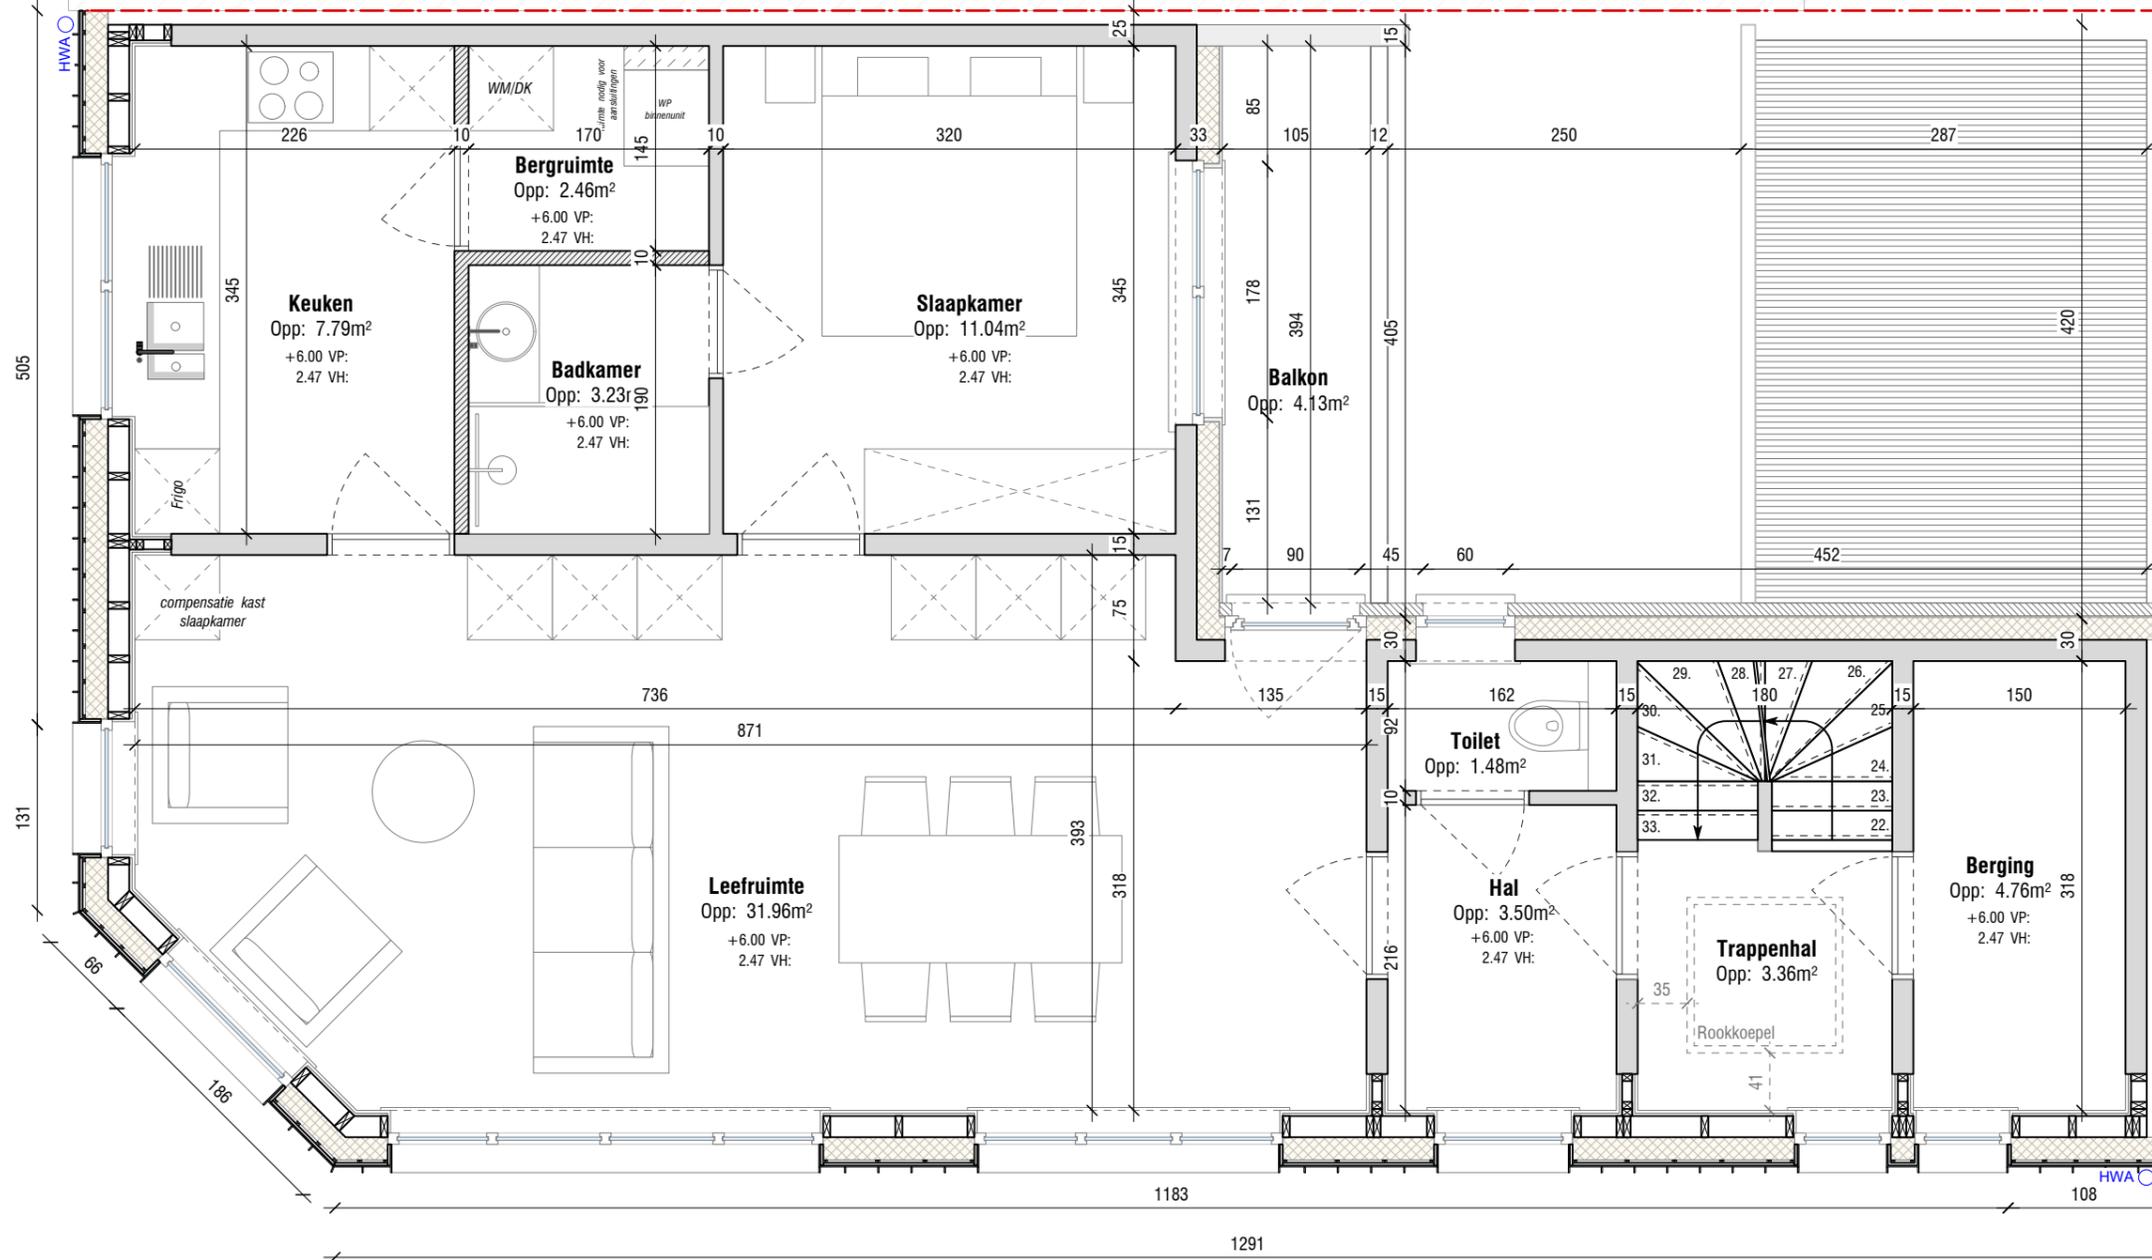

Snede A  
Snede C

Valkeniersstraat 6  
9000 Gent

Afd. 8 Sectie H nr. 202/R3  
functie: wonen

Snede B

