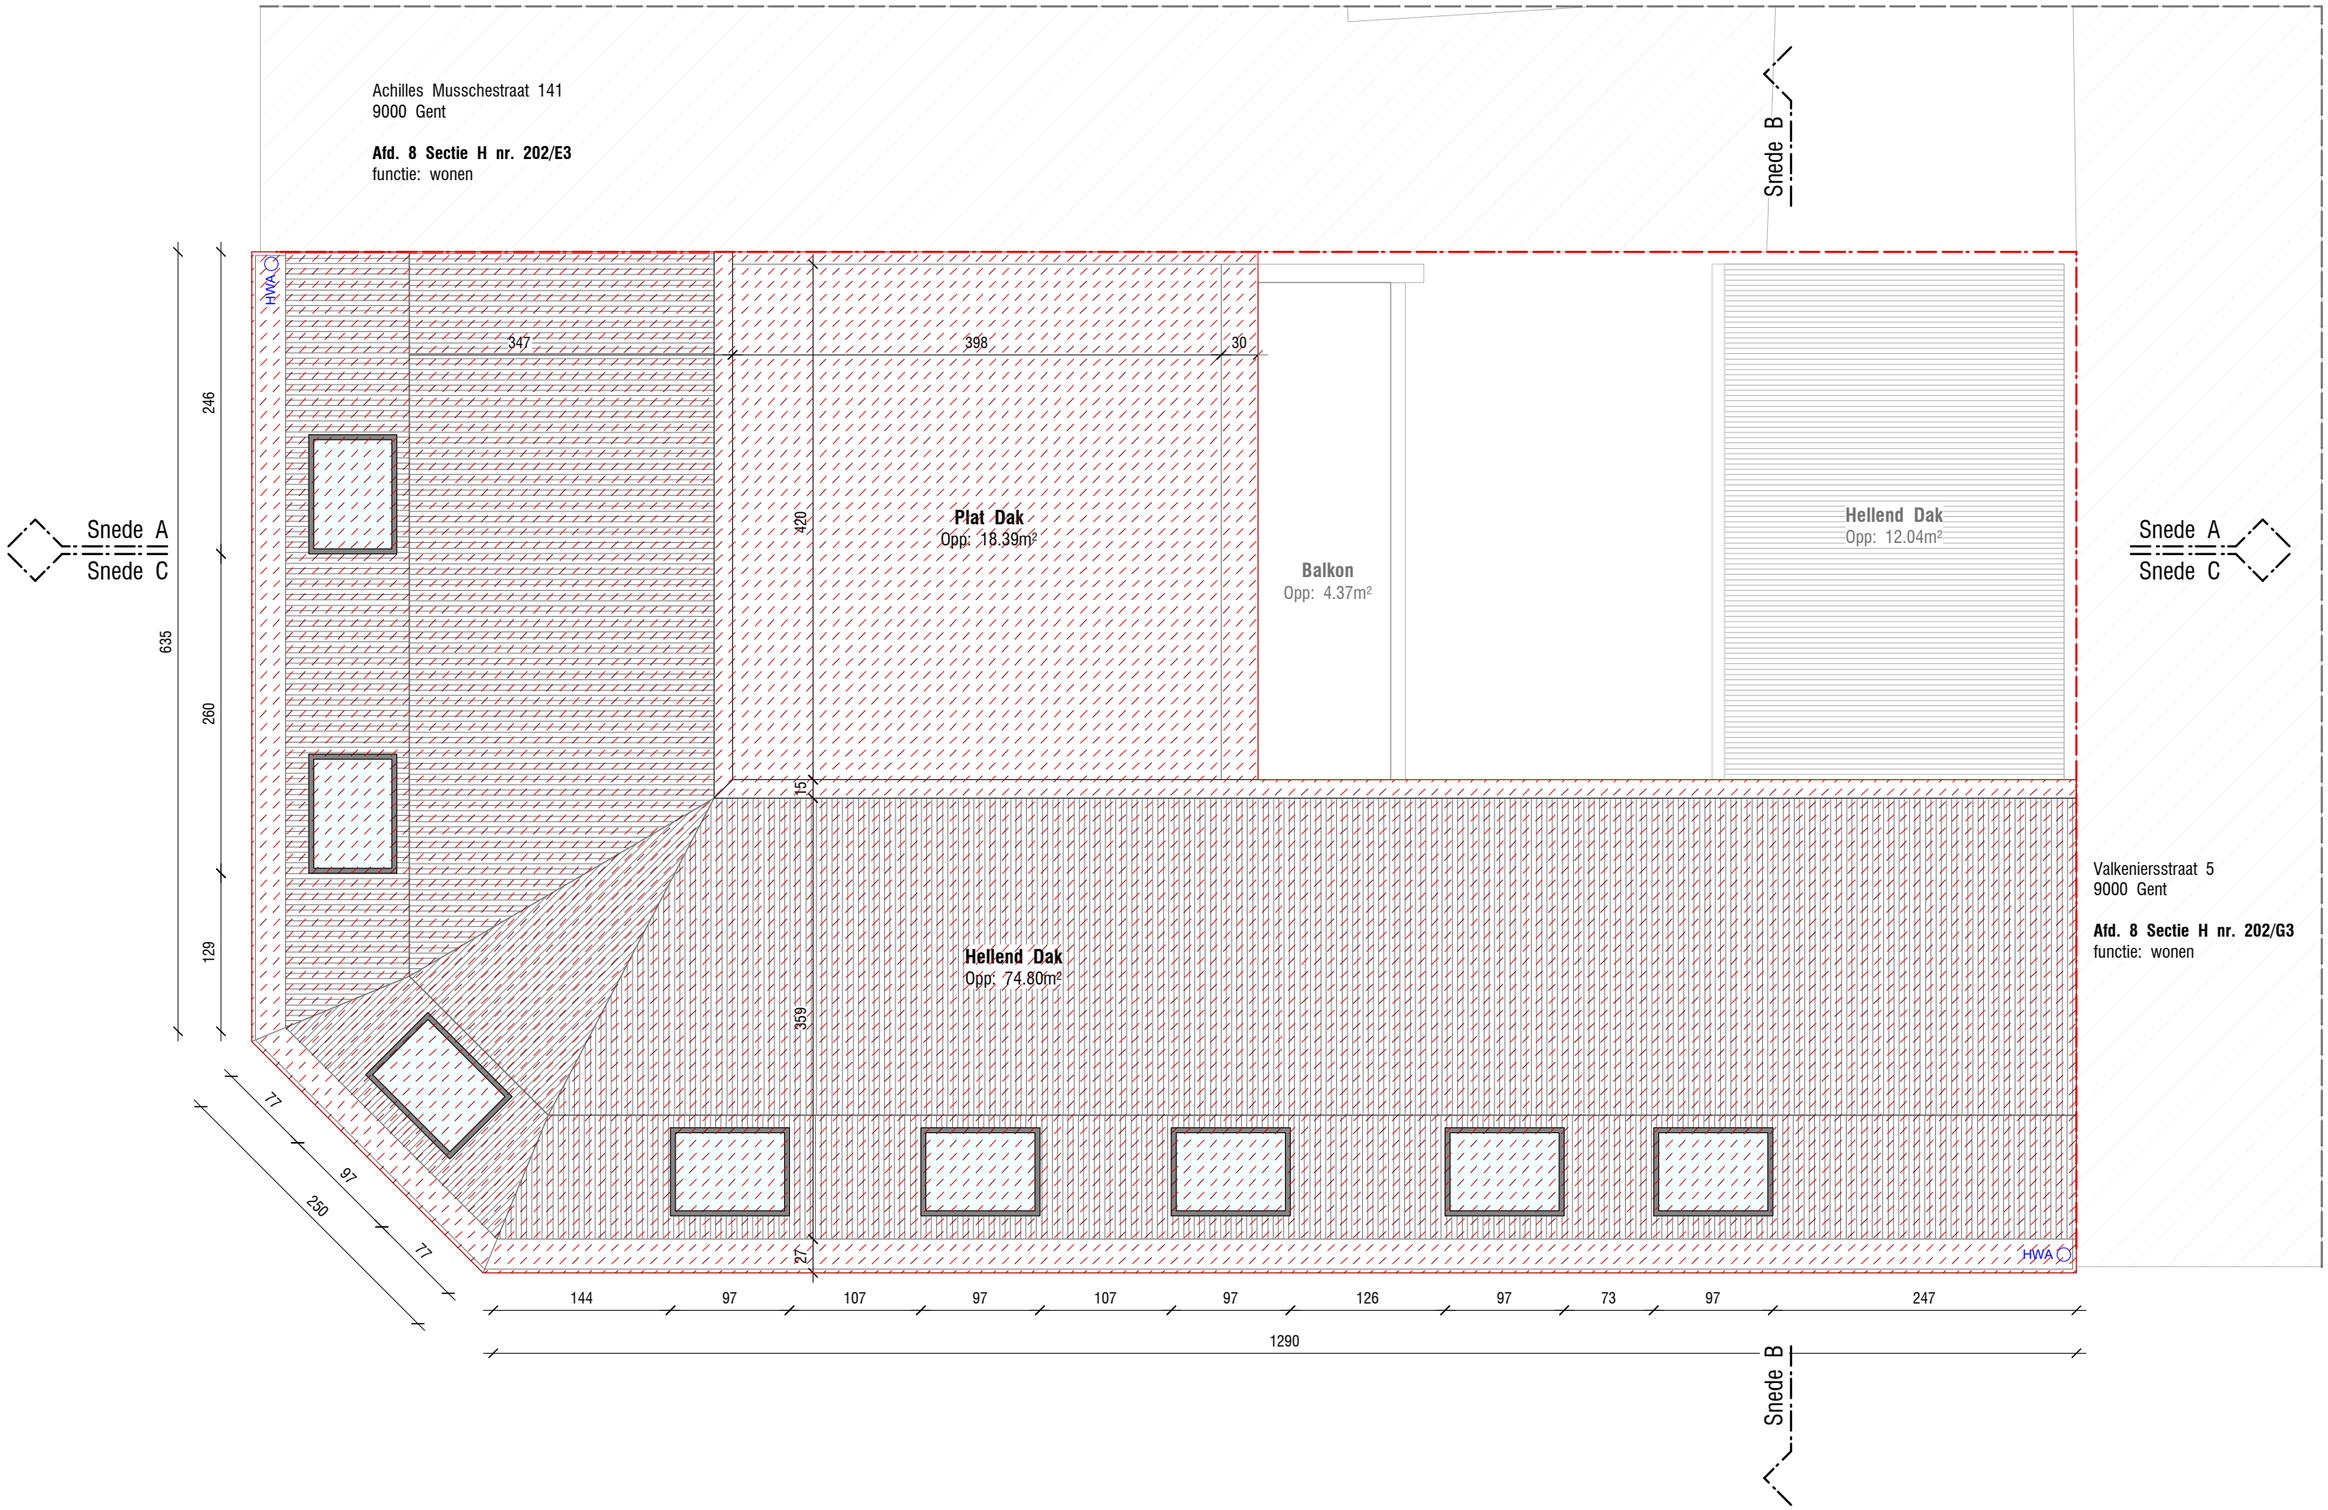

monoliet.be
architectuur / erfgoed / technieken
LINIAAL ARCHITECTEN

Monoliet - Liniaal
Antwerpsesteenweg 834A
9040 Sint-Amandsberg
contact@liniaalarchitecten.be

BESTAANDE TOESTAND
Dakenplan
Schaal: 1/50

0 1 2 3M

FASE: Omgevingsvergunnig
Blok Nr:1-3A

729-24 / 2024-04
09/06/2025