


Snede A
Snede C




Snede A
Snede C

aansluiting op openbare riolering volgens voorschriften stad

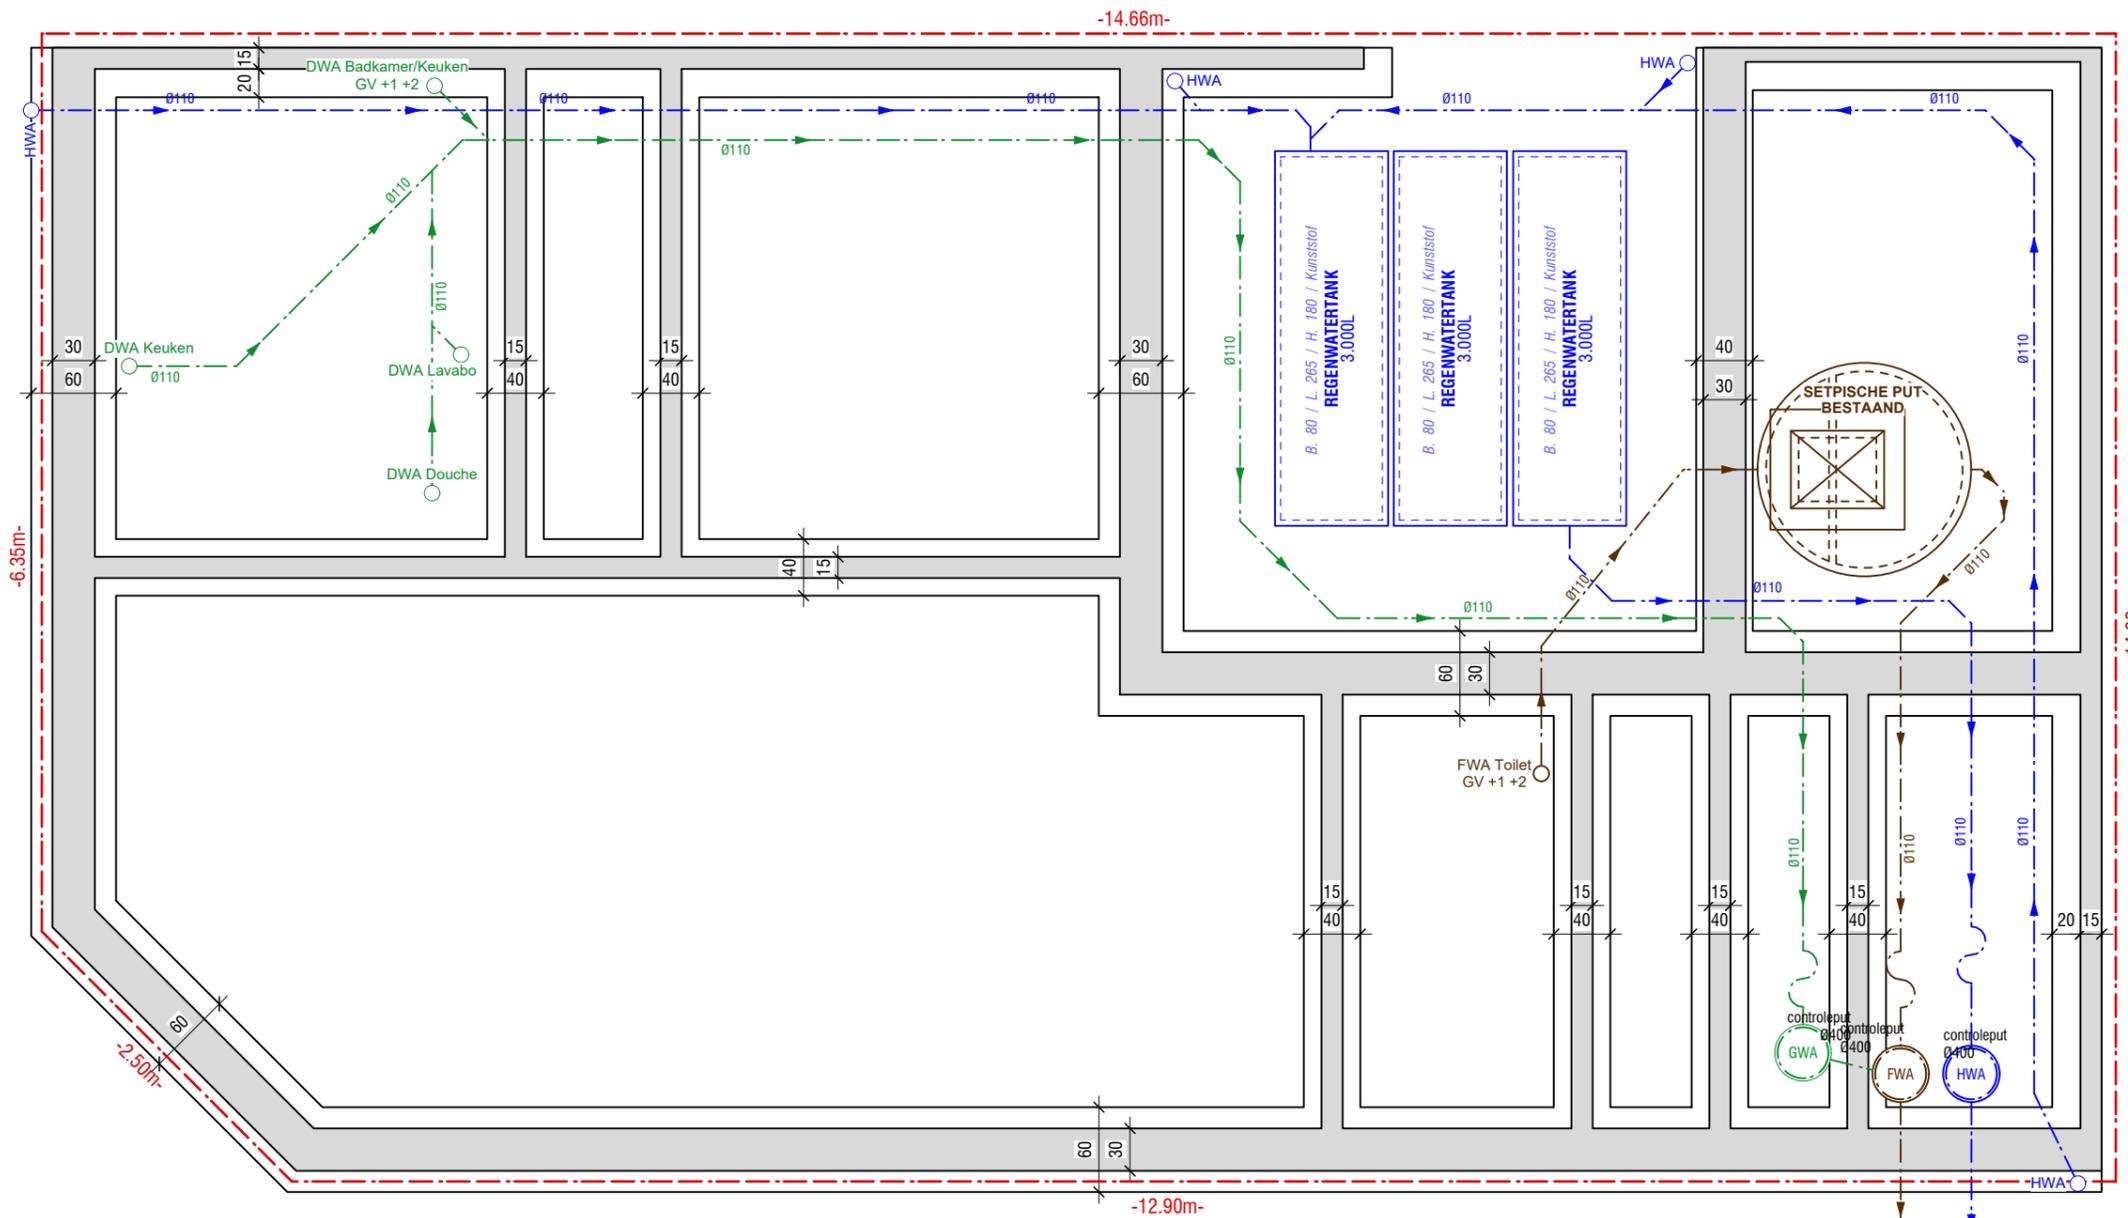

Monoliet - Linaal
Antwerpsesteenweg 834A
9040 Sint-Amandsberg
contact@liniaalarchitecten.be

NIEUWE TOESTAND
Fundering/Riolering
Schaal: 1/50

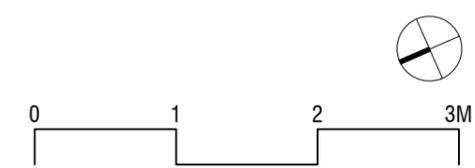

FASE: Omgevingsvergunning
Blok Nr:1-3A
729-24 / 2024-04
09/06/2025