


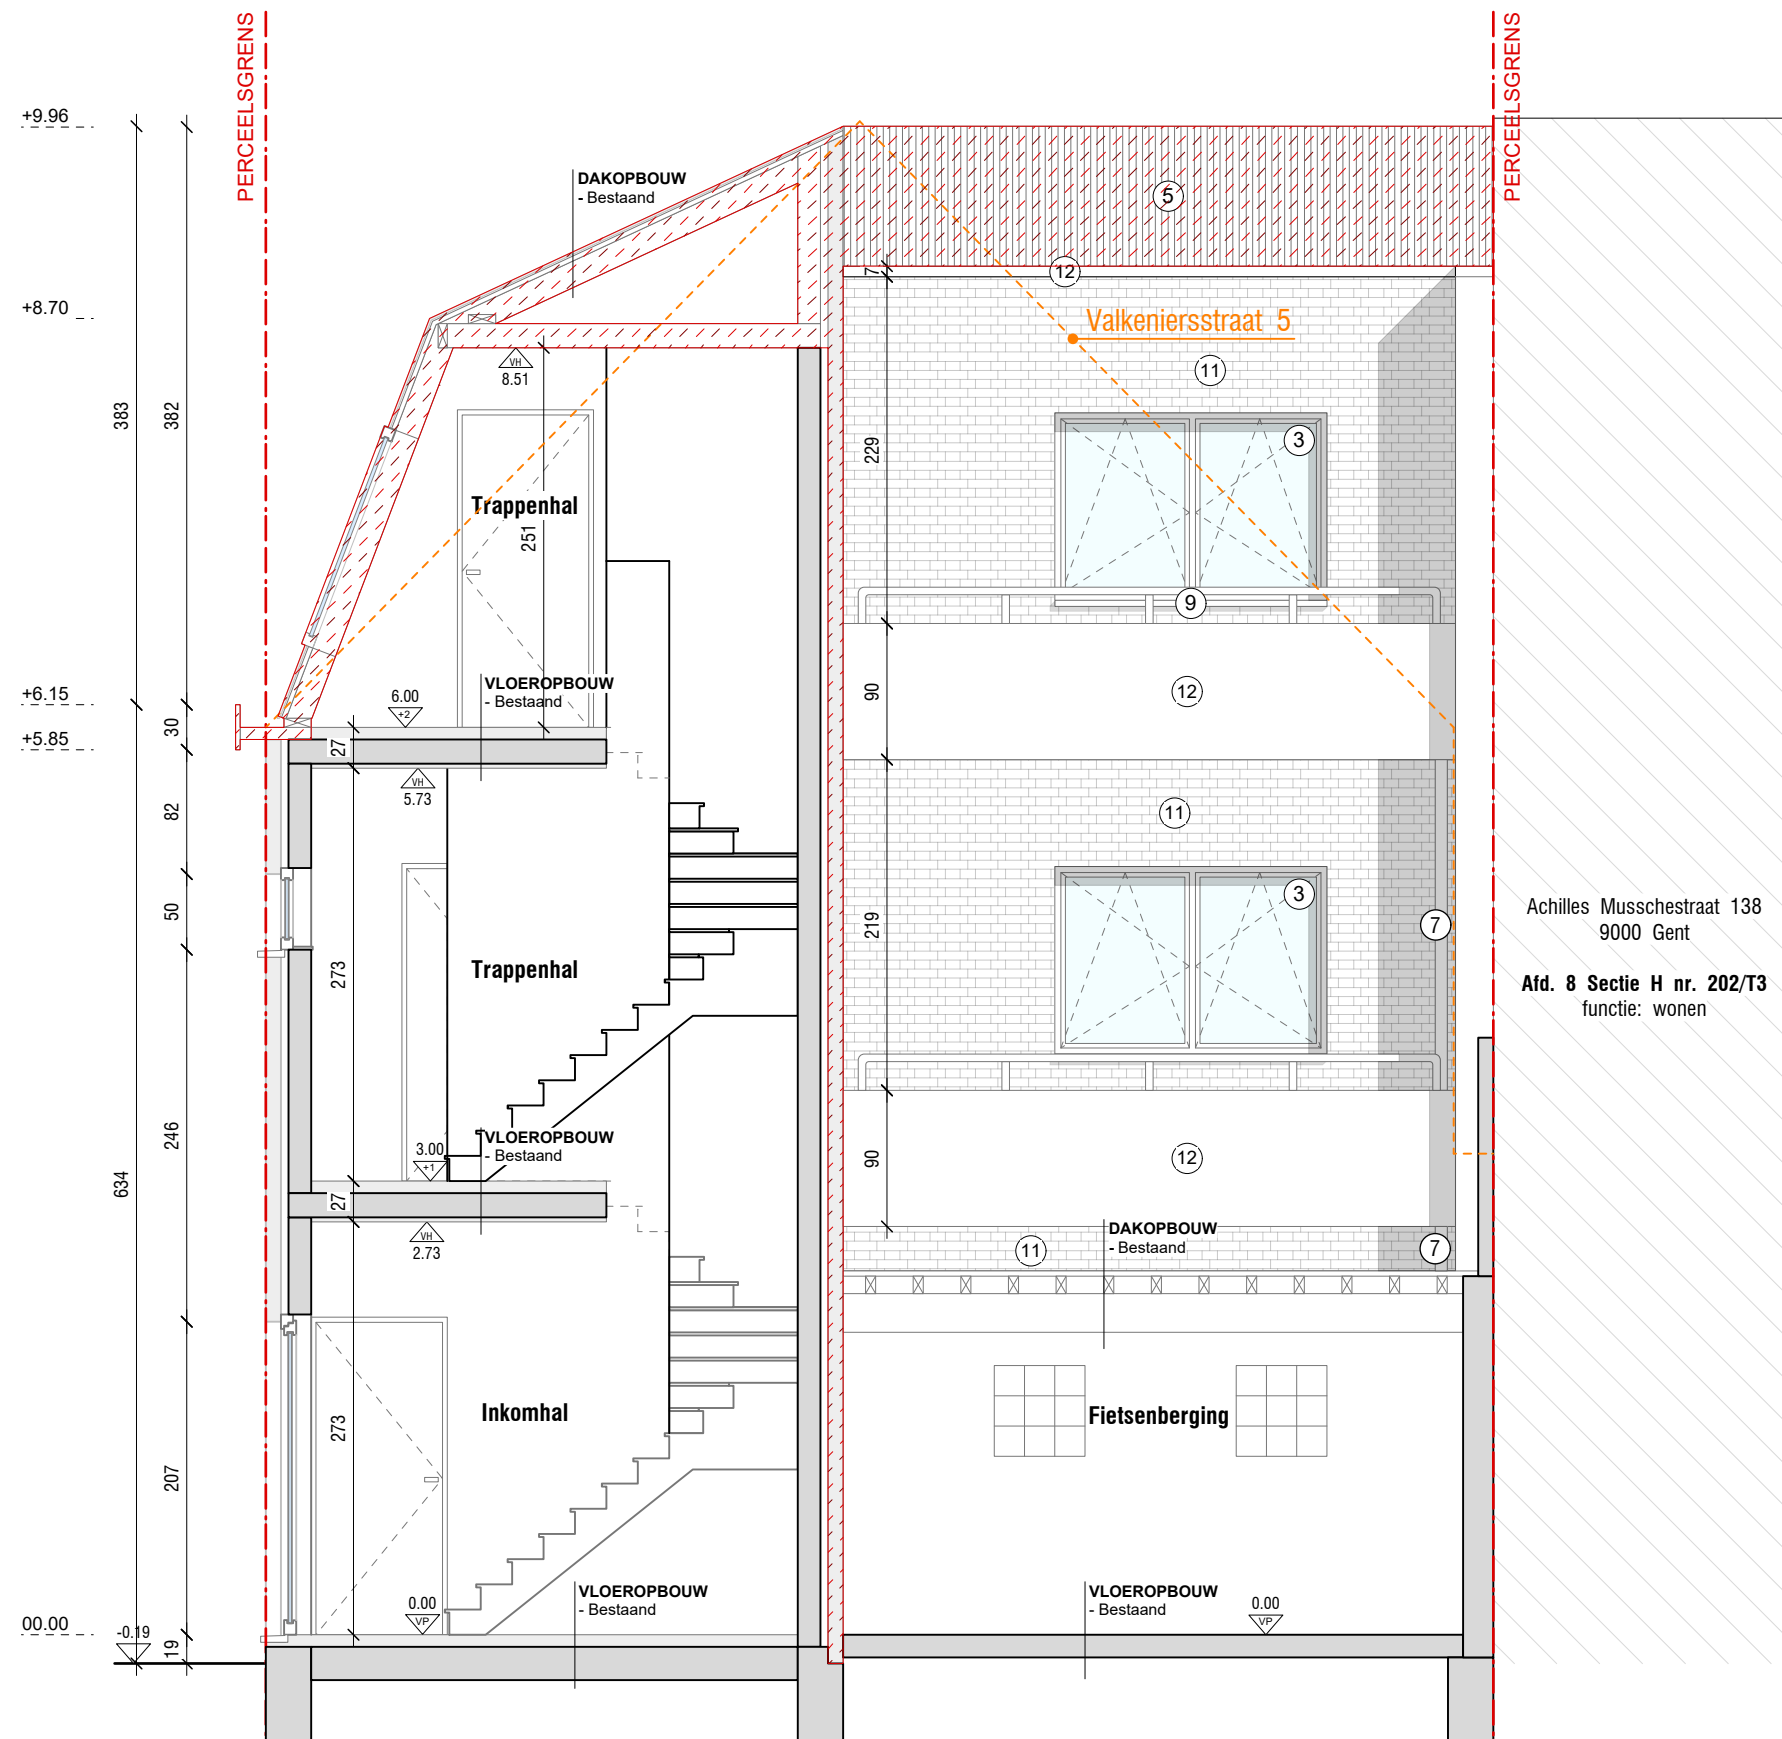

Achilles Musschestraat 138
9000 Gent

Afd. 8 Sectie H nr. 202/T3
functie: wonen