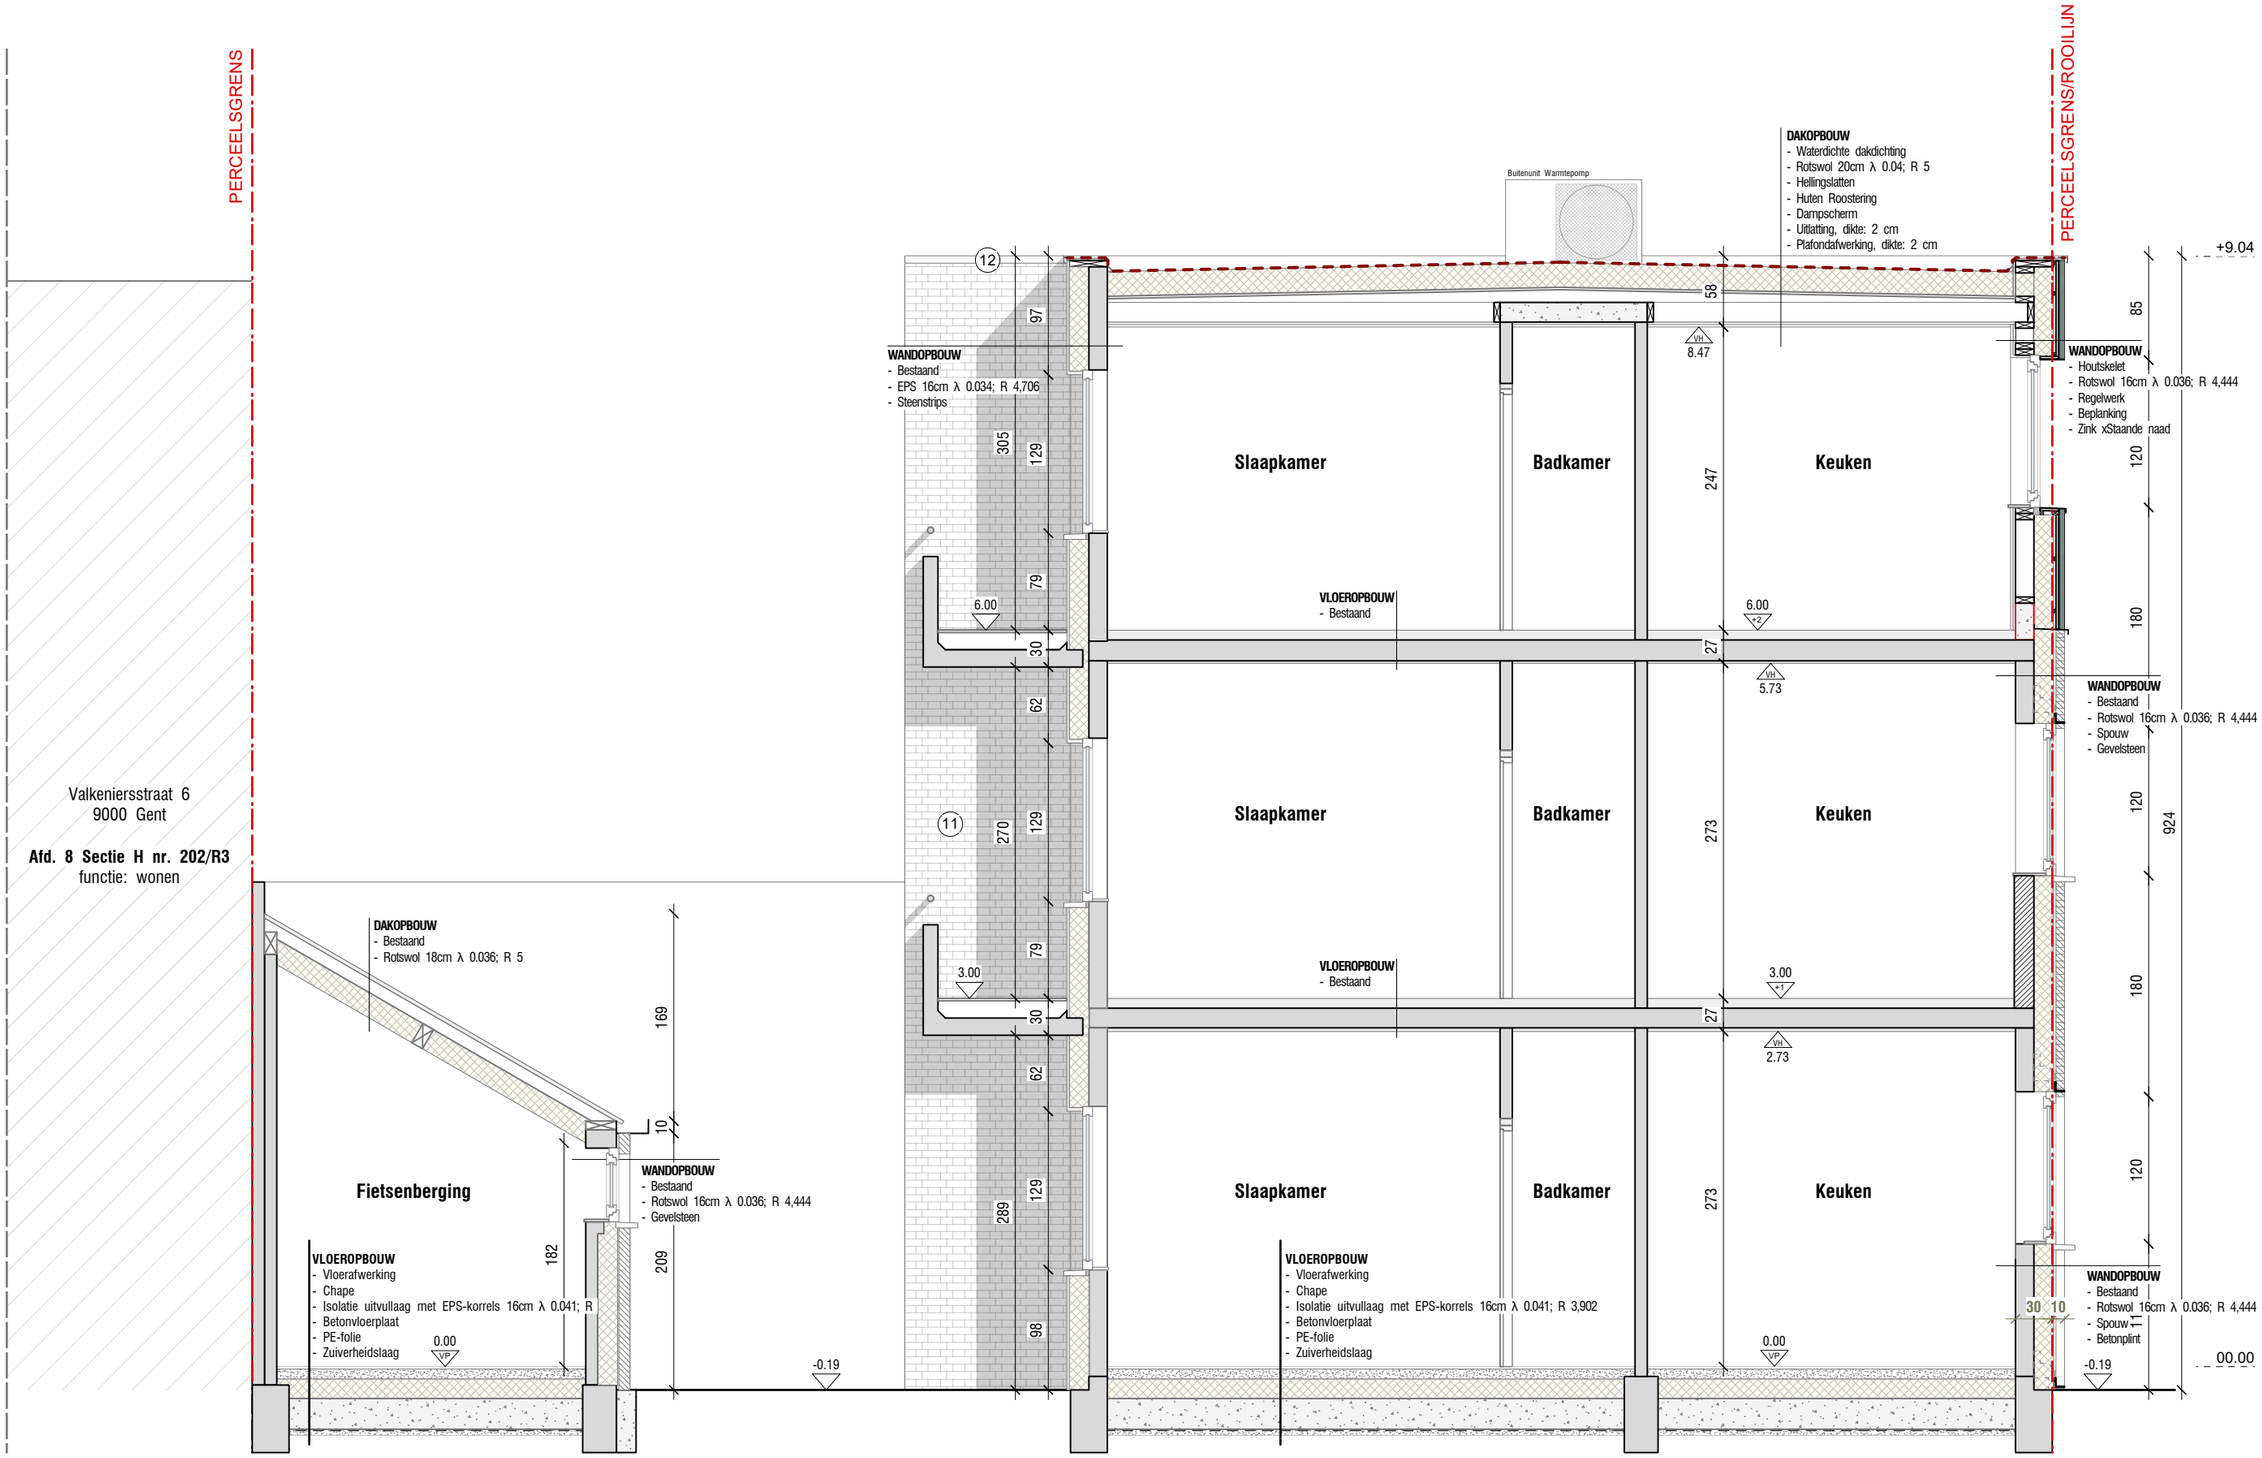

monoliet.be
architectuur//erfgoed//technieken
LINIAAL ARCHITECTEN

Monoliet - Liniaal
Antwerpsesteenweg 834A
9040 Sint-Amandsberg
contact@liniaalarchitecten.be

NIEUWE TOESTAND
Snede A
Schaal: 1/50

0 1 2 3M

FASE: Omgevingsvergunnig
Blok Nr:2-4A

729-24 / 2024-04
02/11/2025