


Achilles Musschestraat 138
9000 Gent

Afd. 8 Sectie H nr. 202/T3
functie: wonen

Snede A
Snede C


Snede A
Snede C

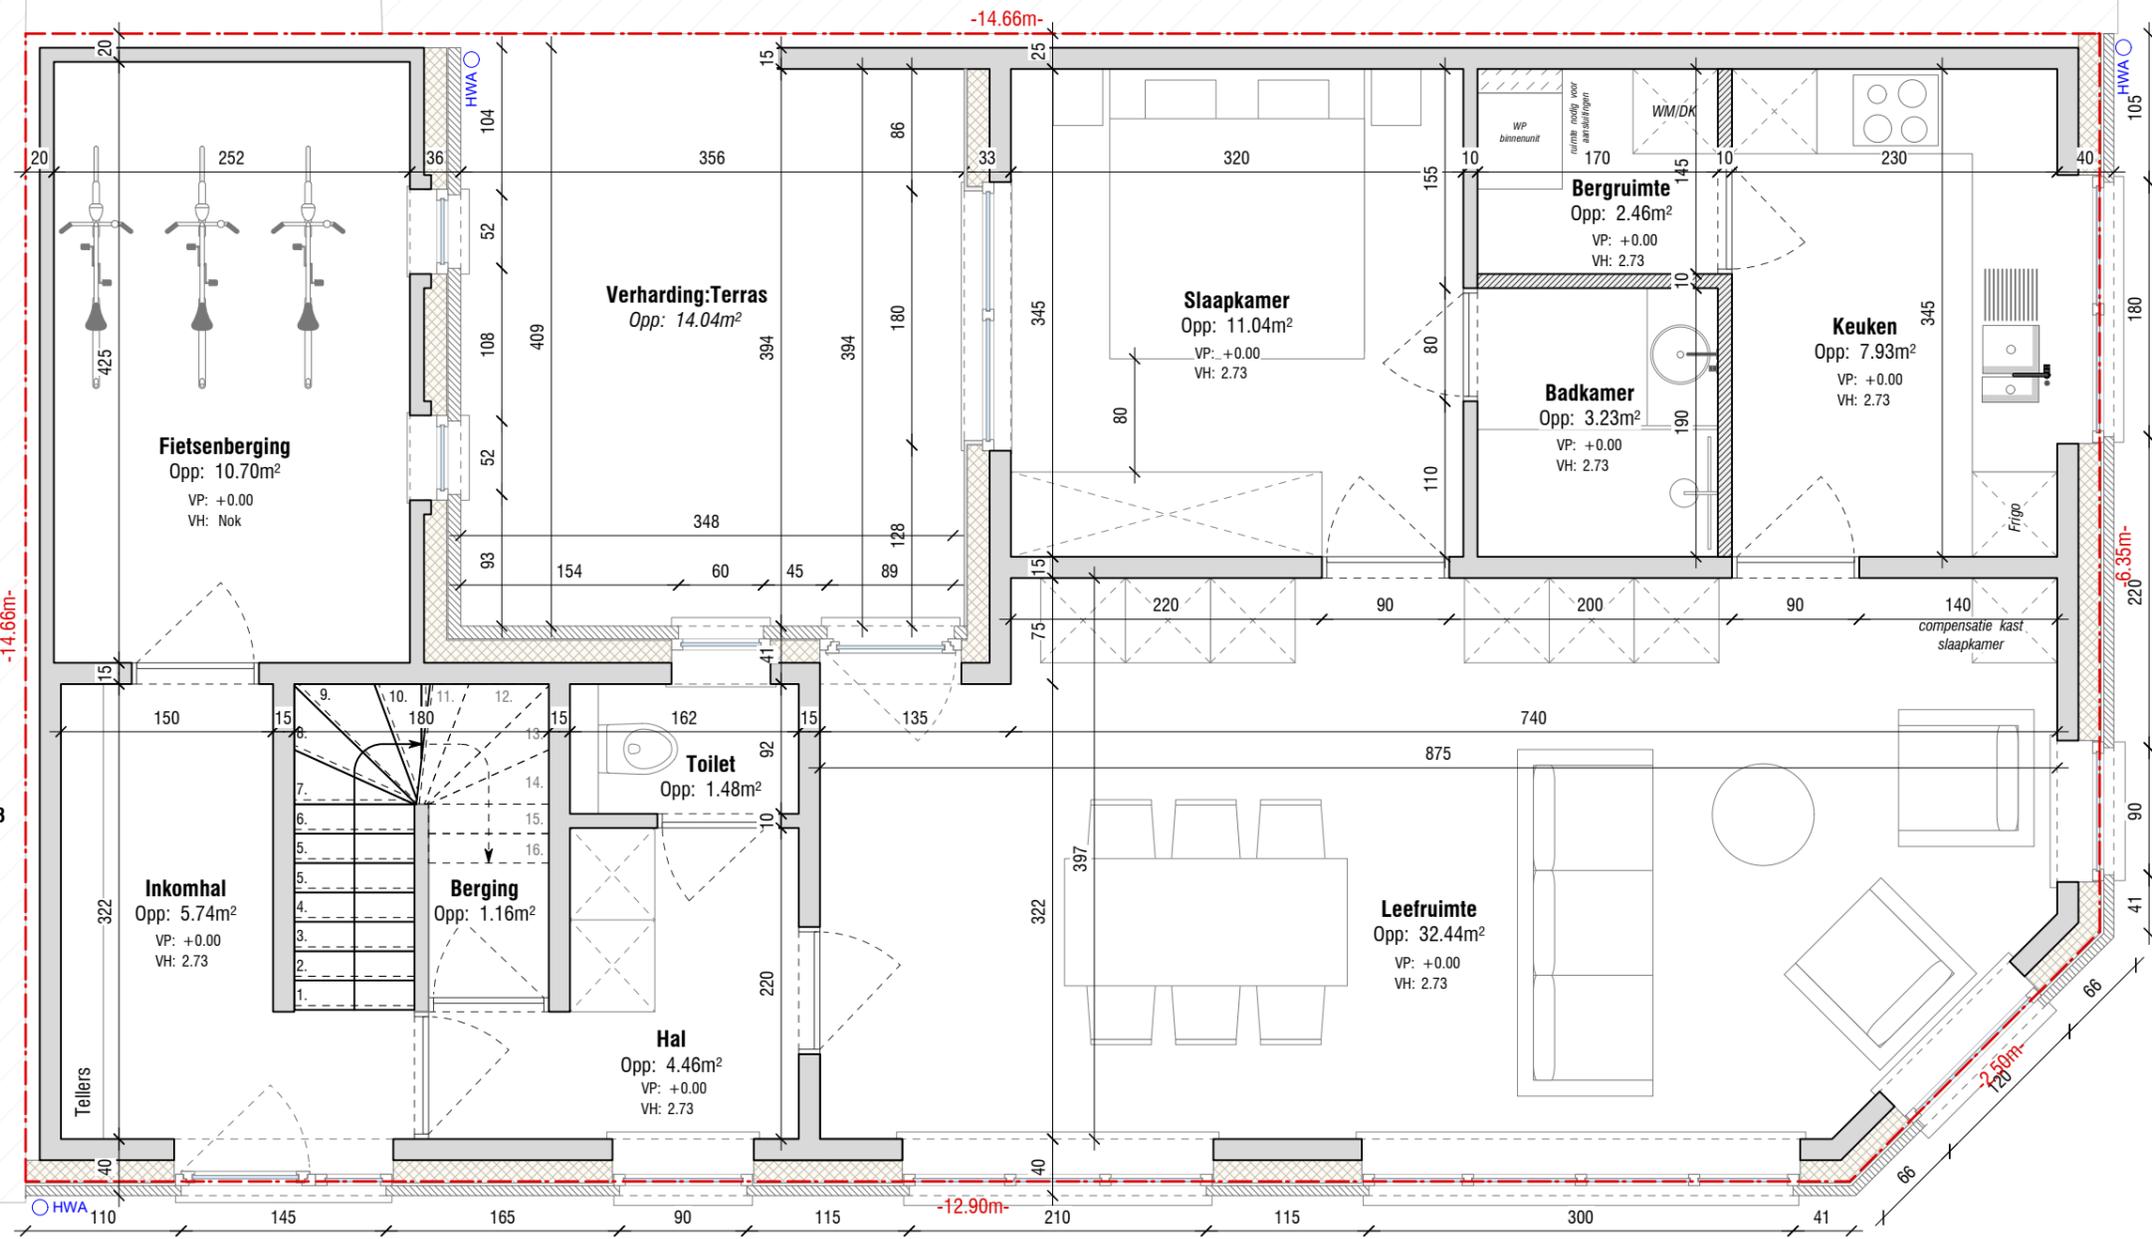

Valkeniersstraat 6
9000 Gent

Afd. 8 Sectie H nr. 202/R3
functie: wonen

NIEUWE TOESTAND
Grondplan +0
Schaal: 1/50

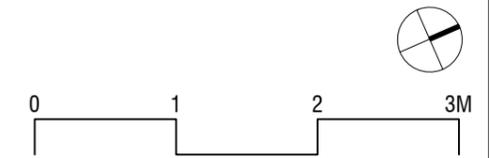

FASE: Omgevingsvergunning
Blok Nr:2-4A

729-24 / 2024-04
02/11/2025



Monoliet - Liniaal
Antwerpsesteenweg 834A
9040 Sint-Amandsberg
contact@liniaalarchitecten.be