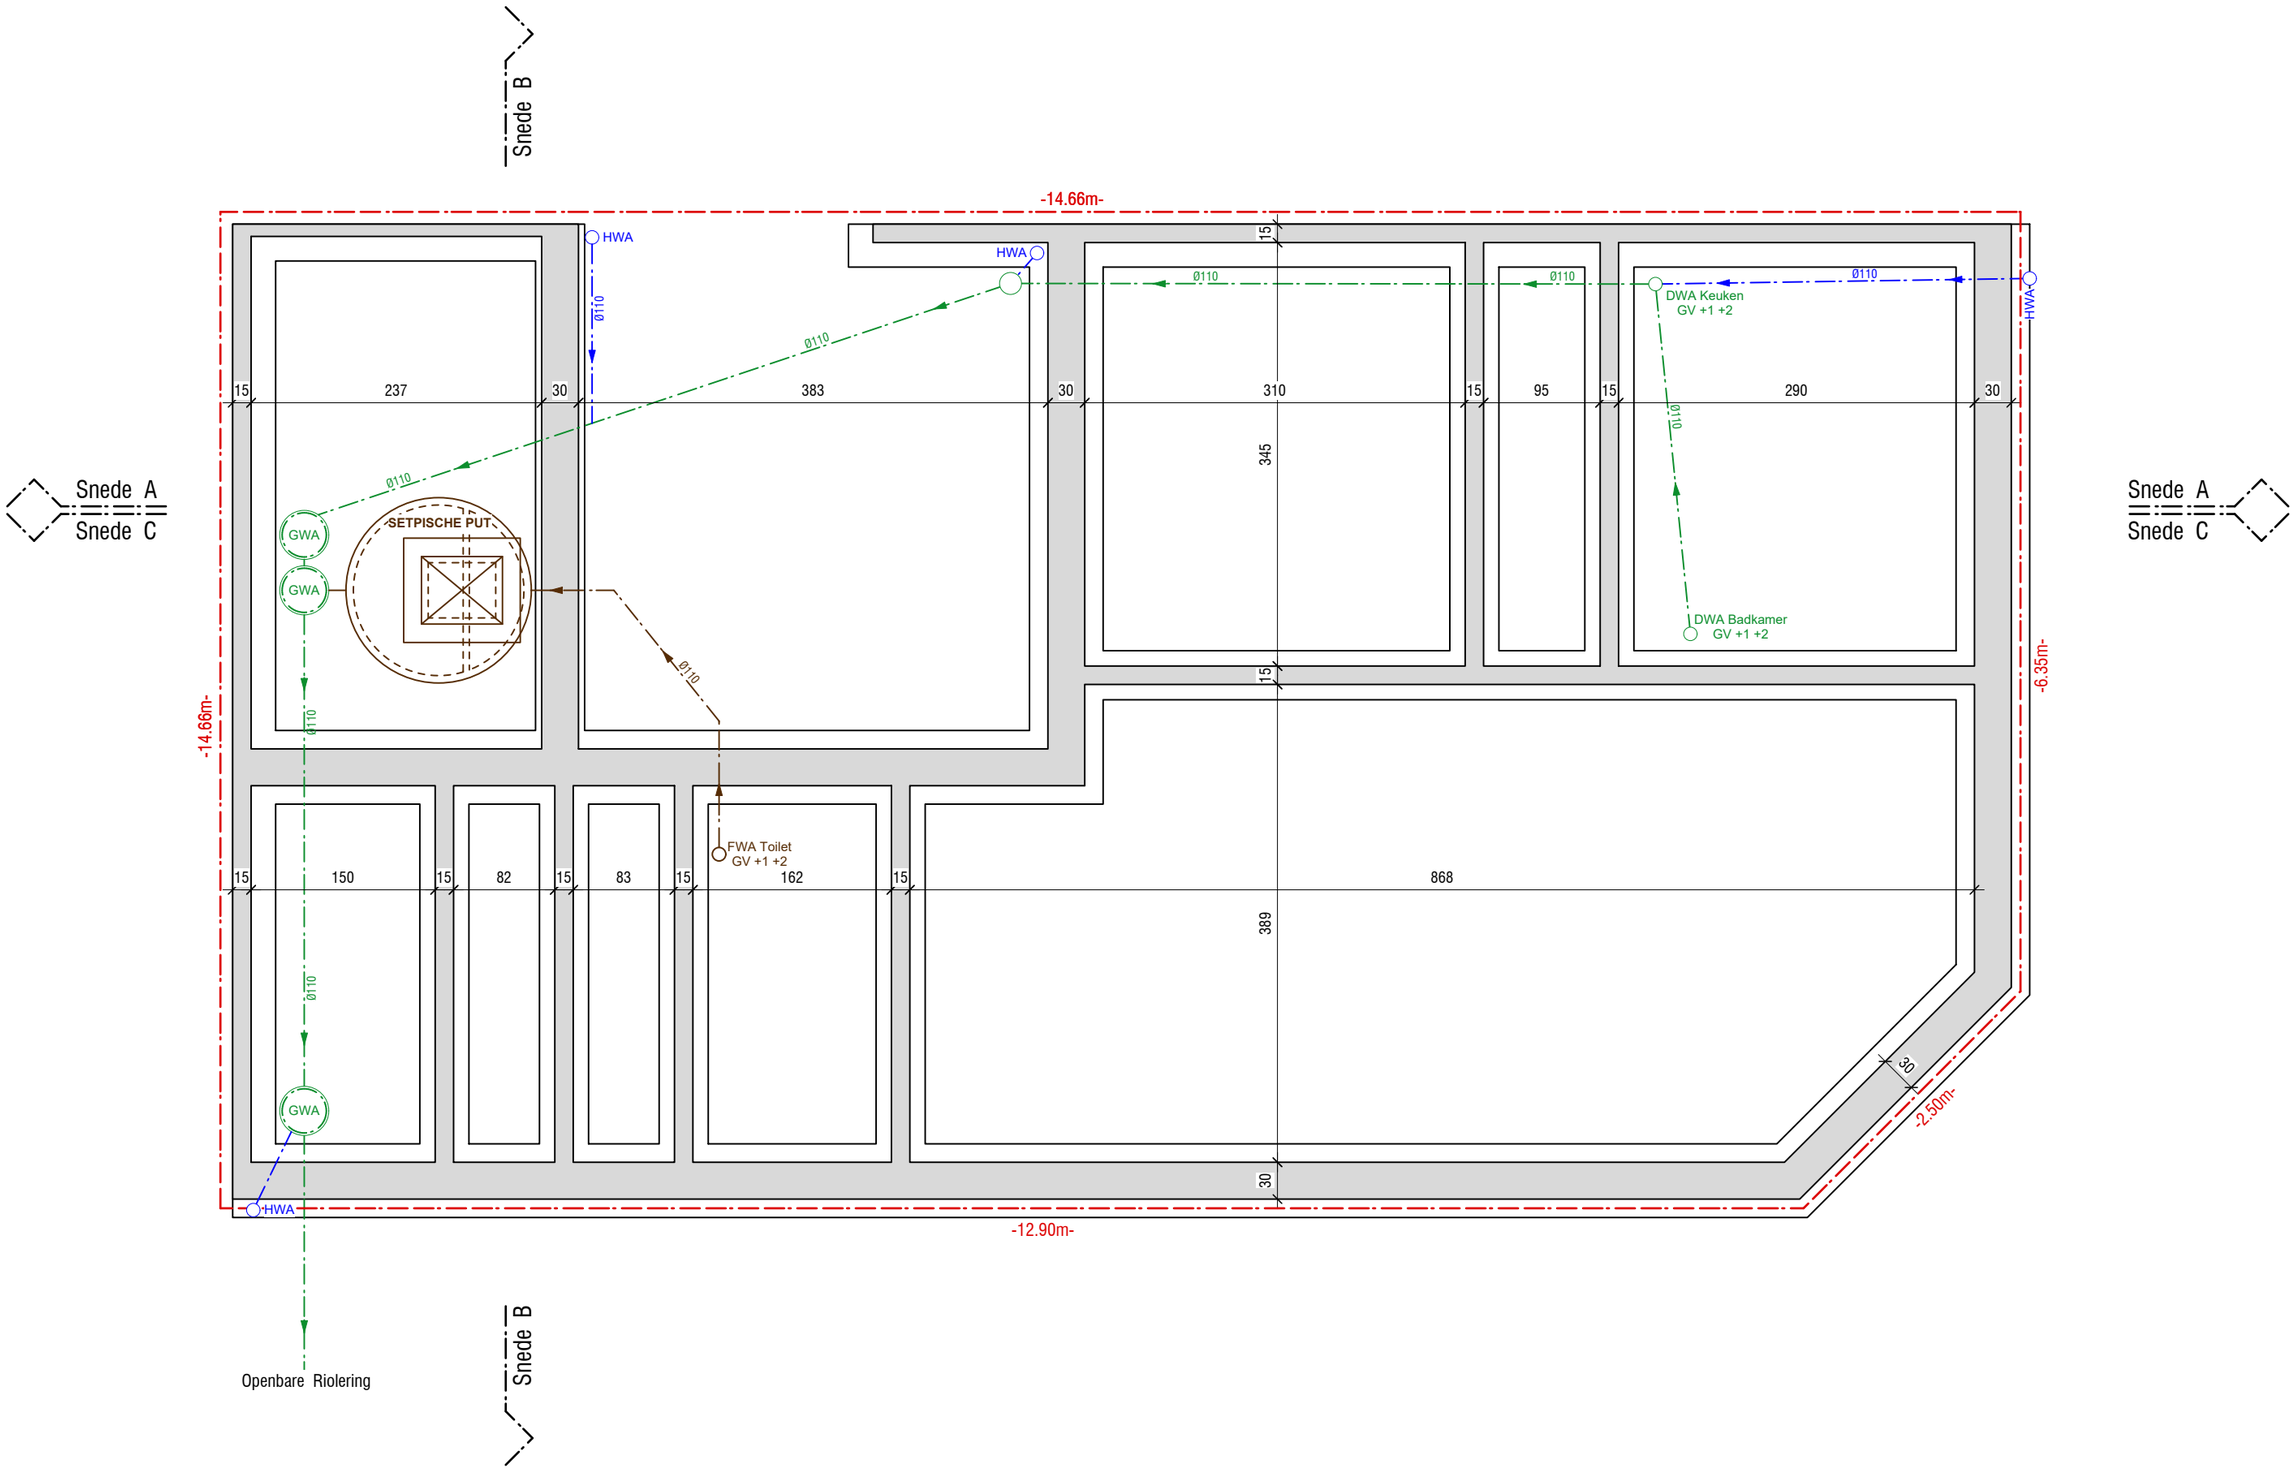

monoliet.be
architectuur // erfgoed // technieken

LINIAAL ARCHITECTEN

Monoliet - Liniaal
Antwerpsesteenweg 834A
9040 Sint-Amandsberg
contact@liniaalarchitecten.be

BESTAANDE TOESTAND
Fundering Riolering
Schaal: 1/50

0 1 2 3M

FASE: Omgevingsvergunnig
Blok Nr:2-4A

729-24 / 2024-04
09/06/2025