



FOTO 1

FOTO 2

FOTO 3

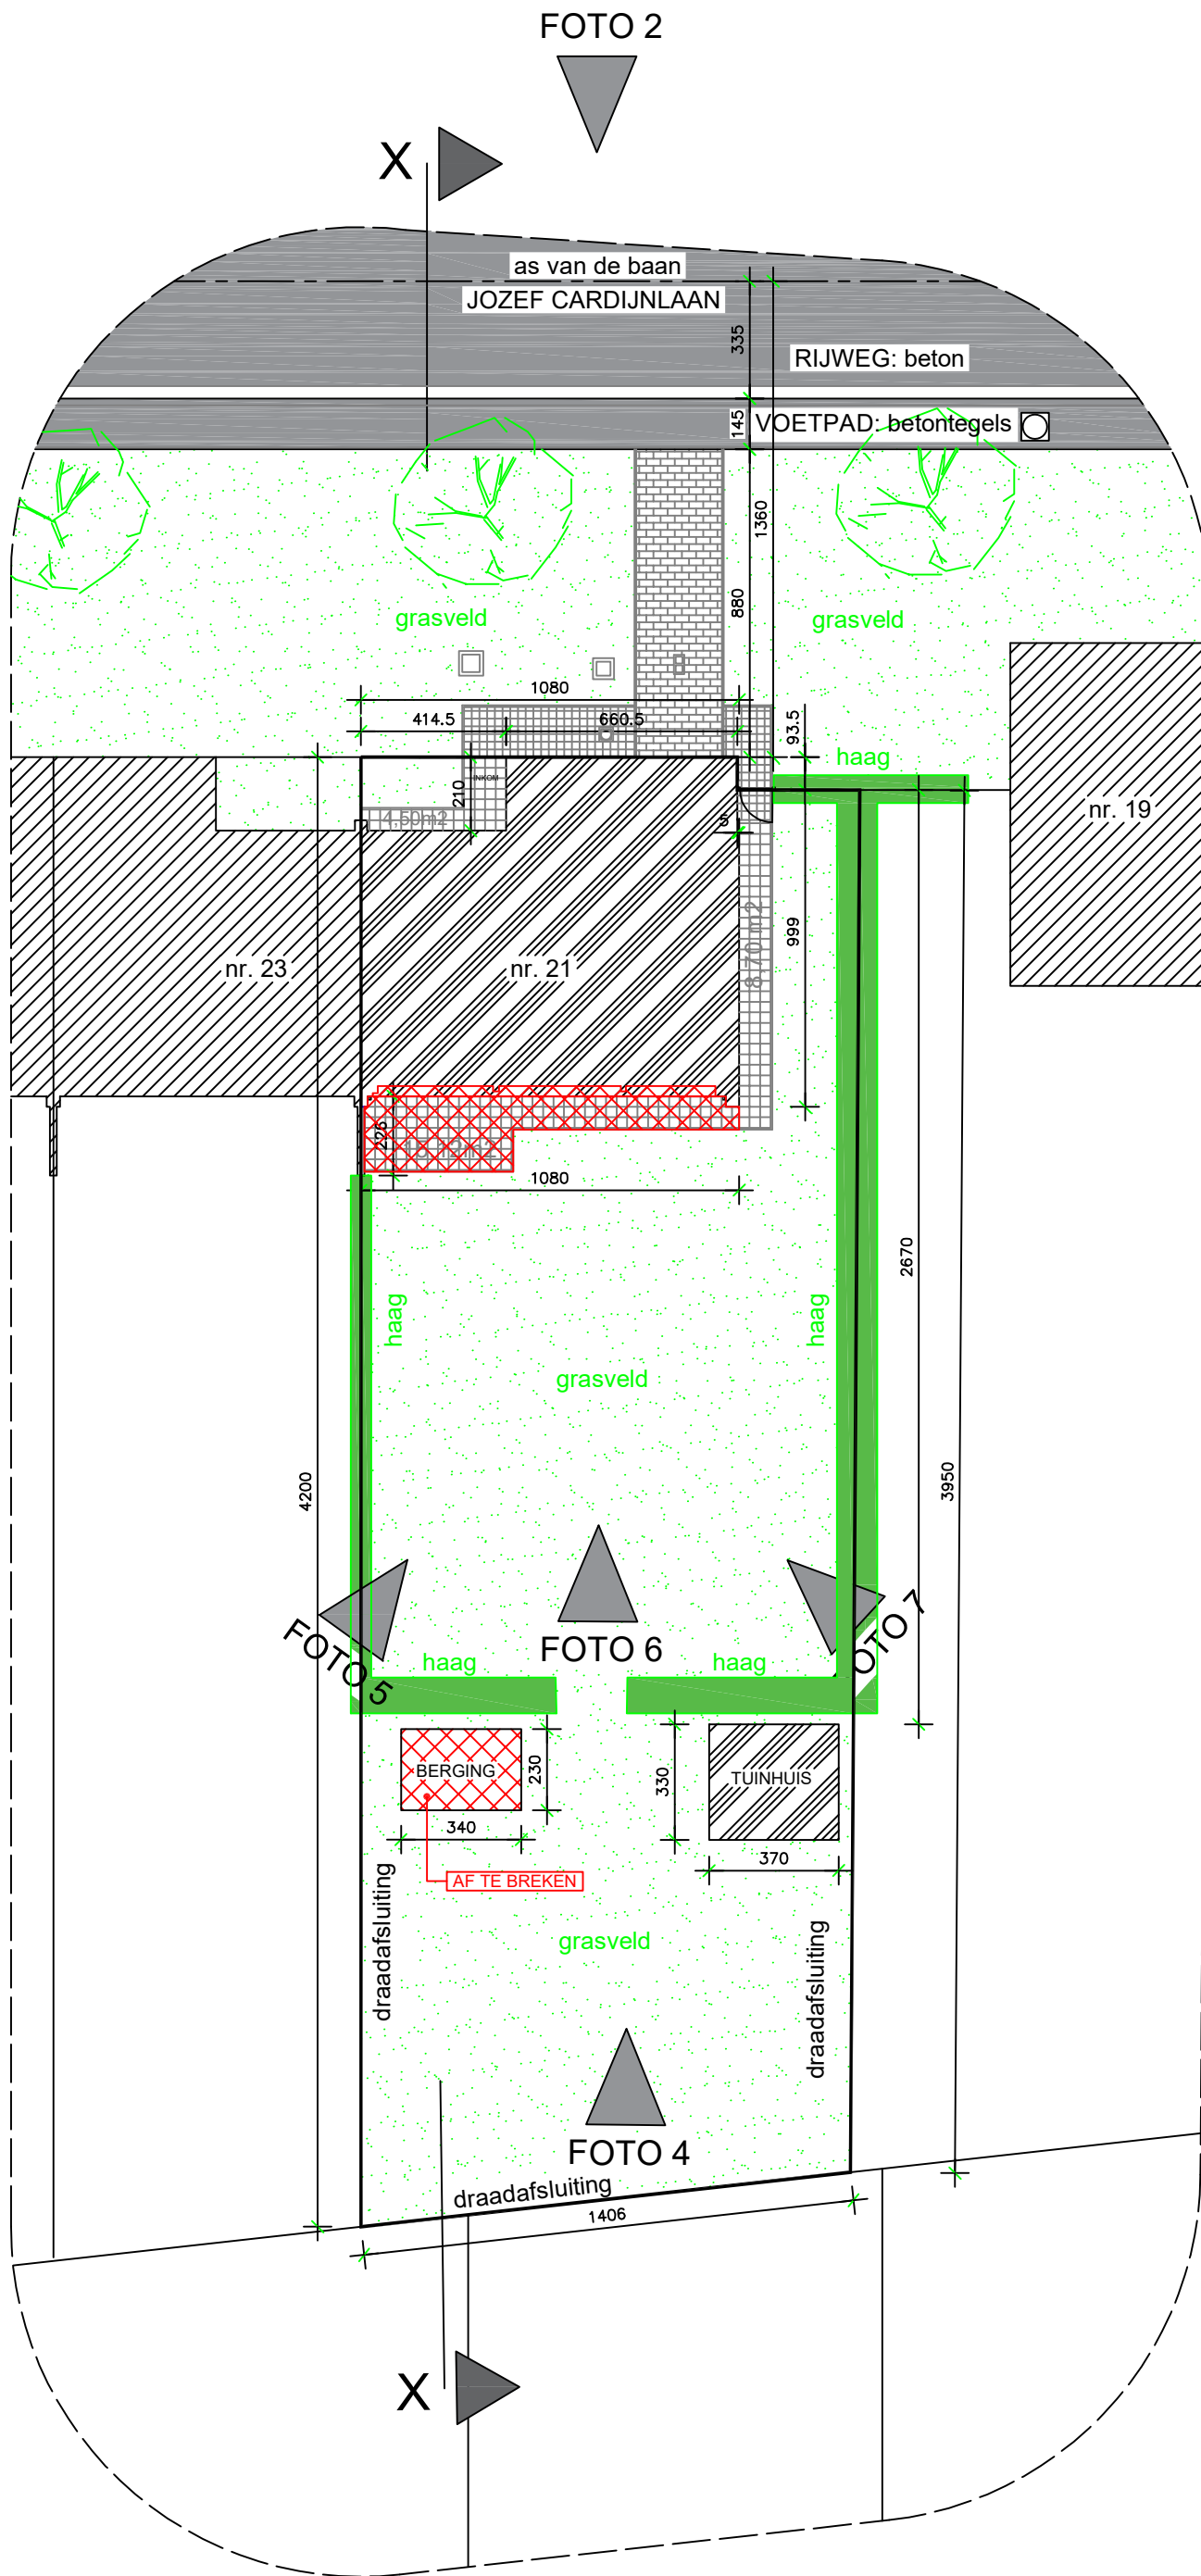

SCHAAL 1/200

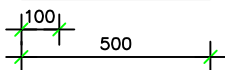

BESTAAND
INPLANTING

