



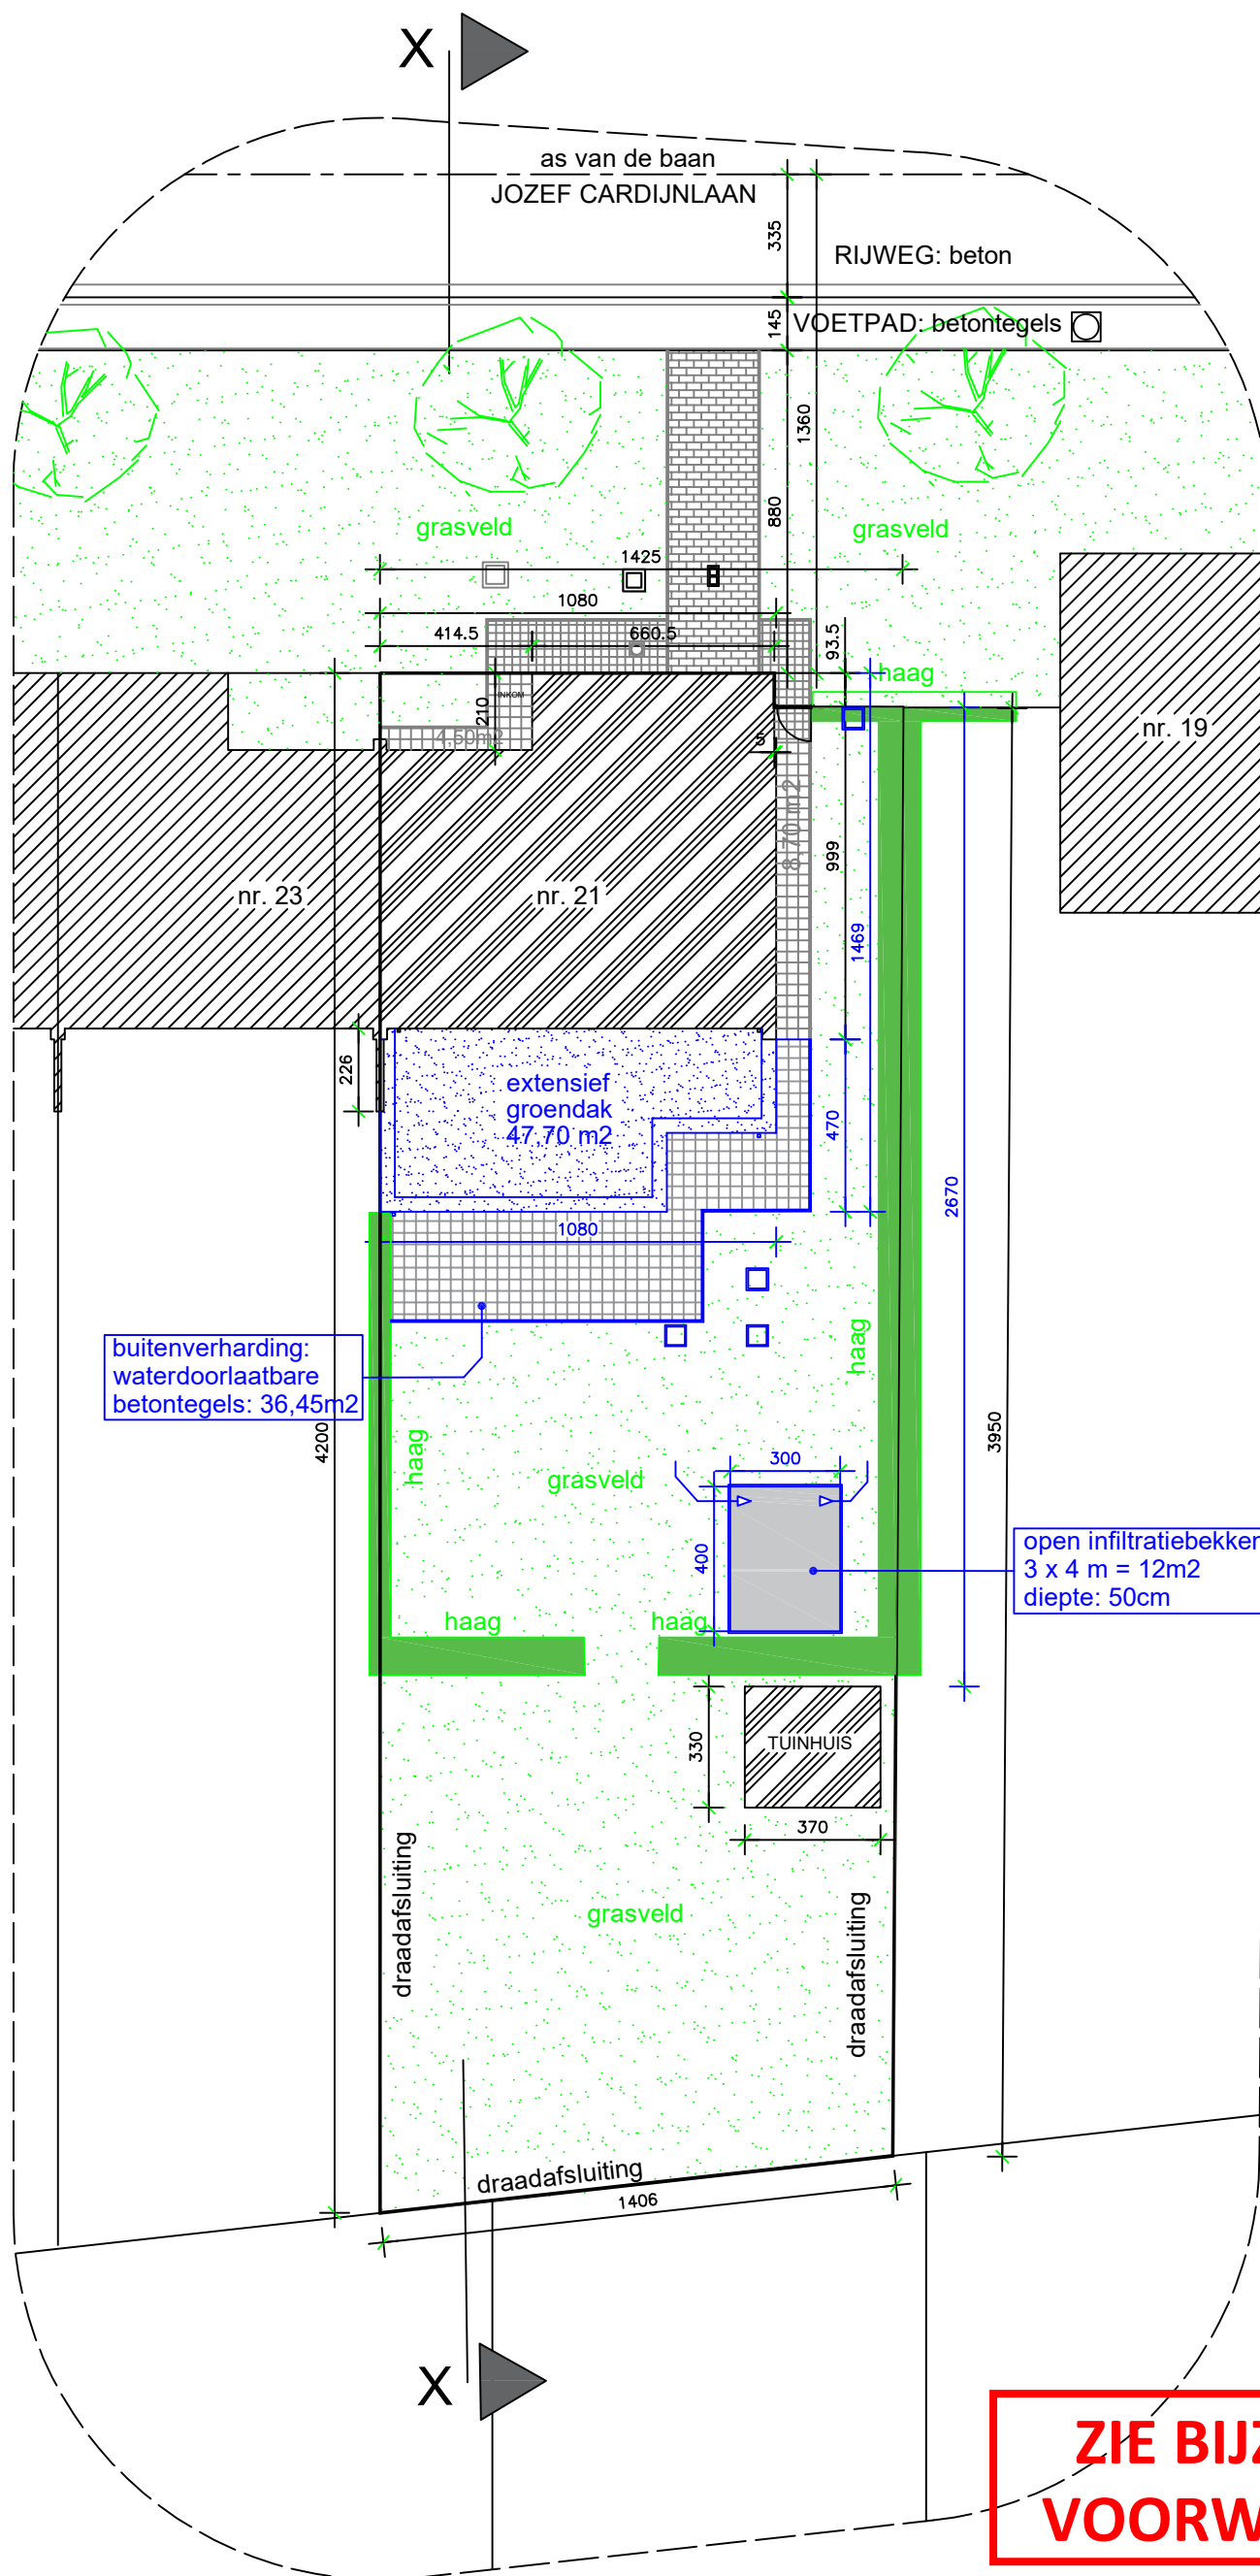

SCHAAL 1/200

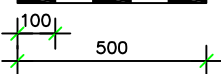

NIEUW
INPLANTING

