


# ZIE BIJZONDERE VOORWAARDE(N)

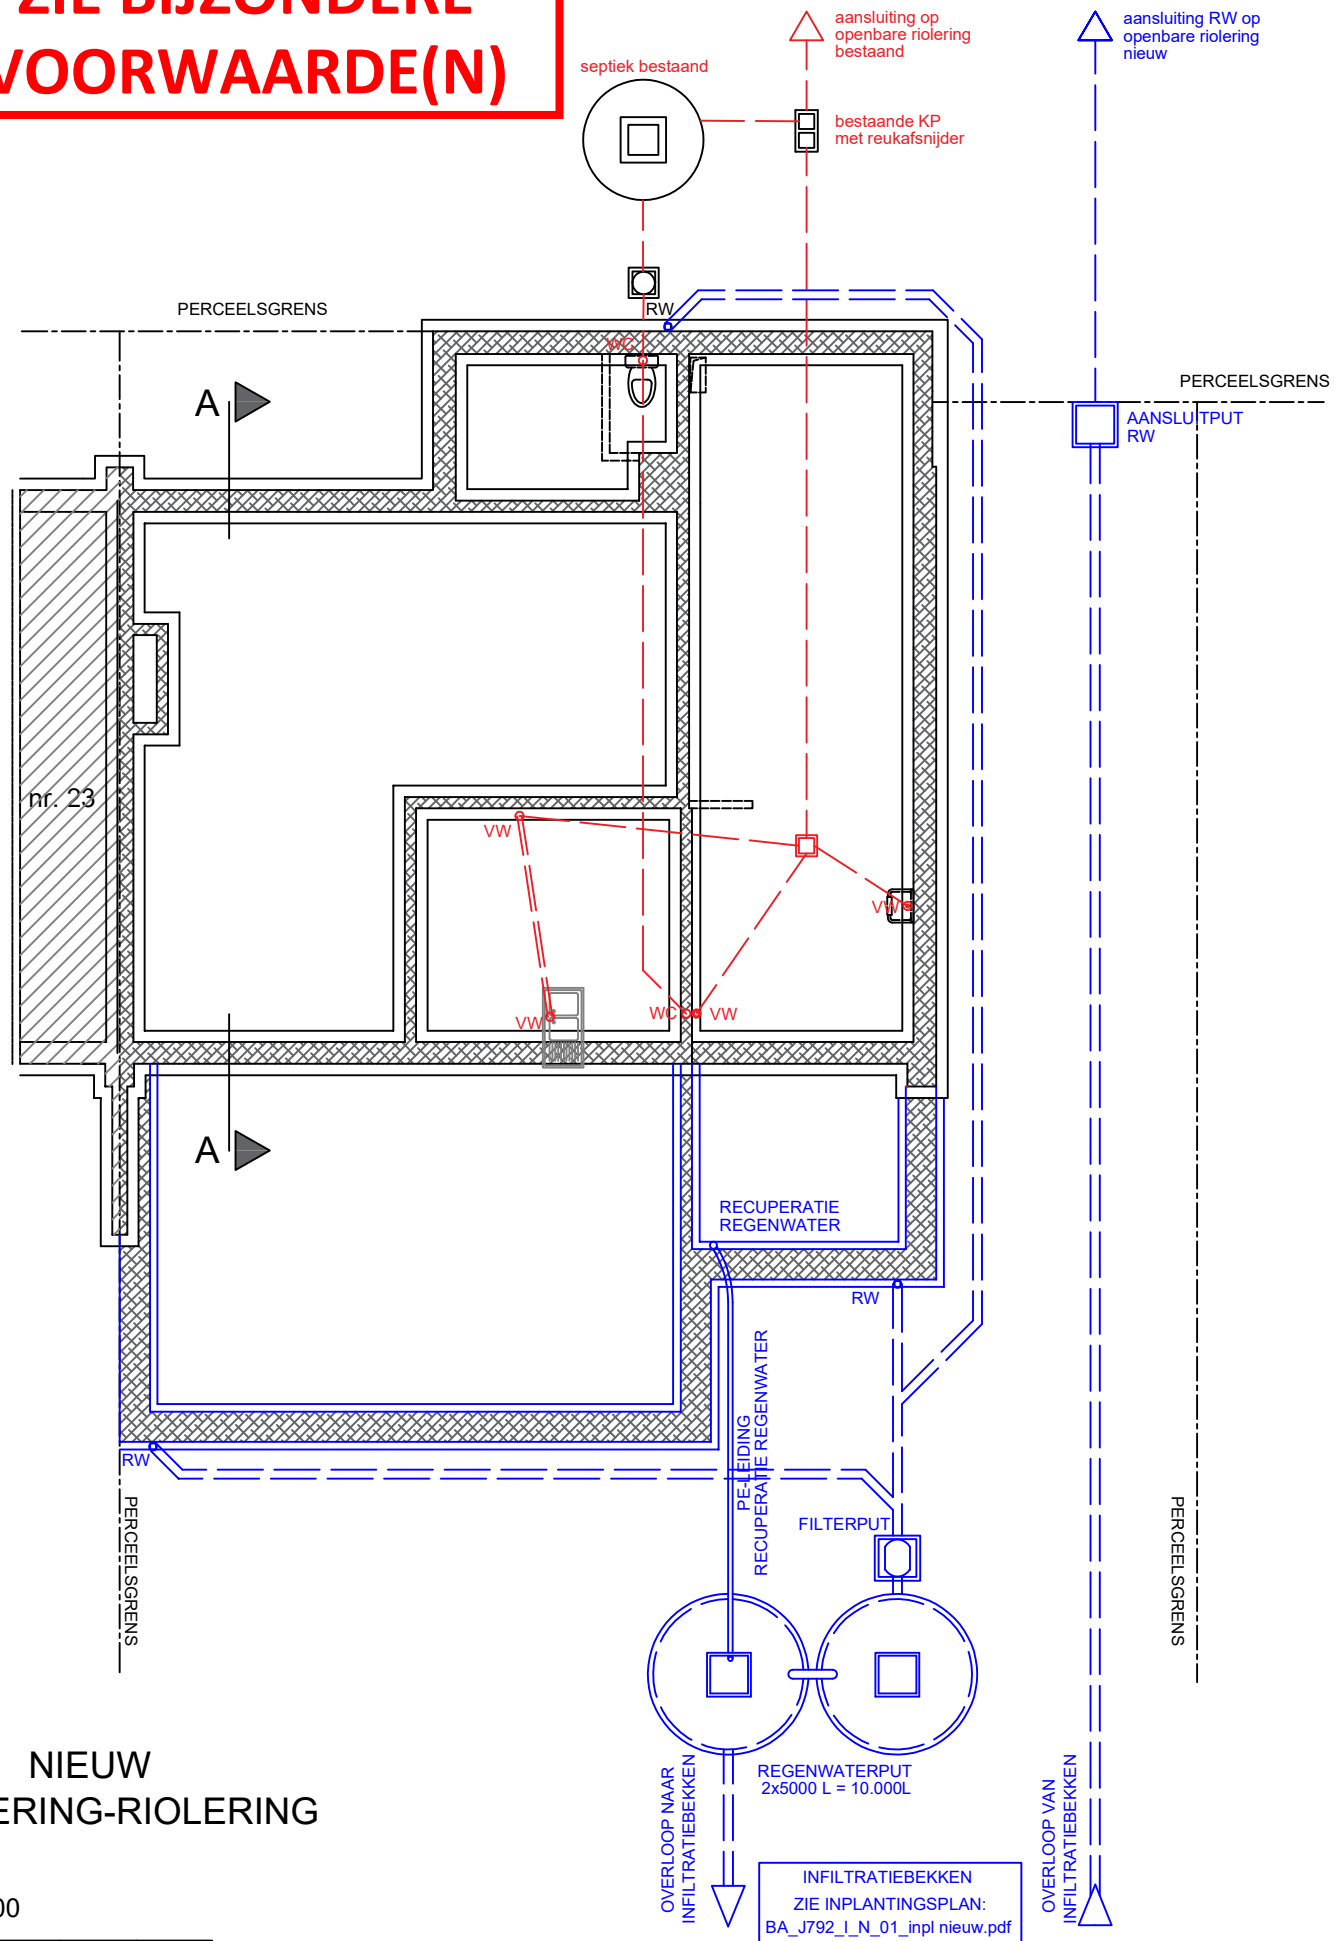

NIEUW  
FUNDERING-RIOLERING

SCHAAL: 1/100

