



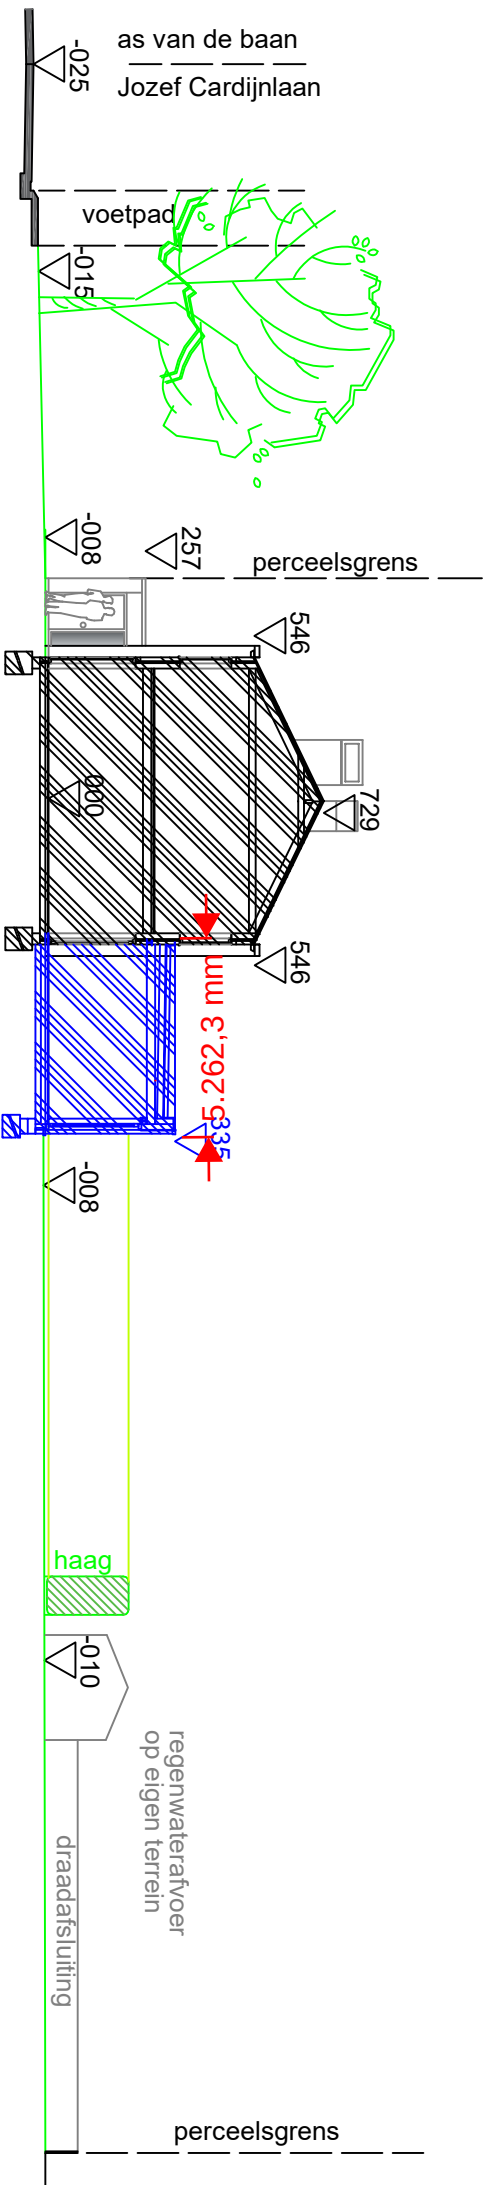

SCHAAL 1/200

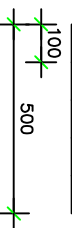

NIEUW TERREINPROFIEL XX

ZIE BIJZONDERE
VOORWAARDE(N)