



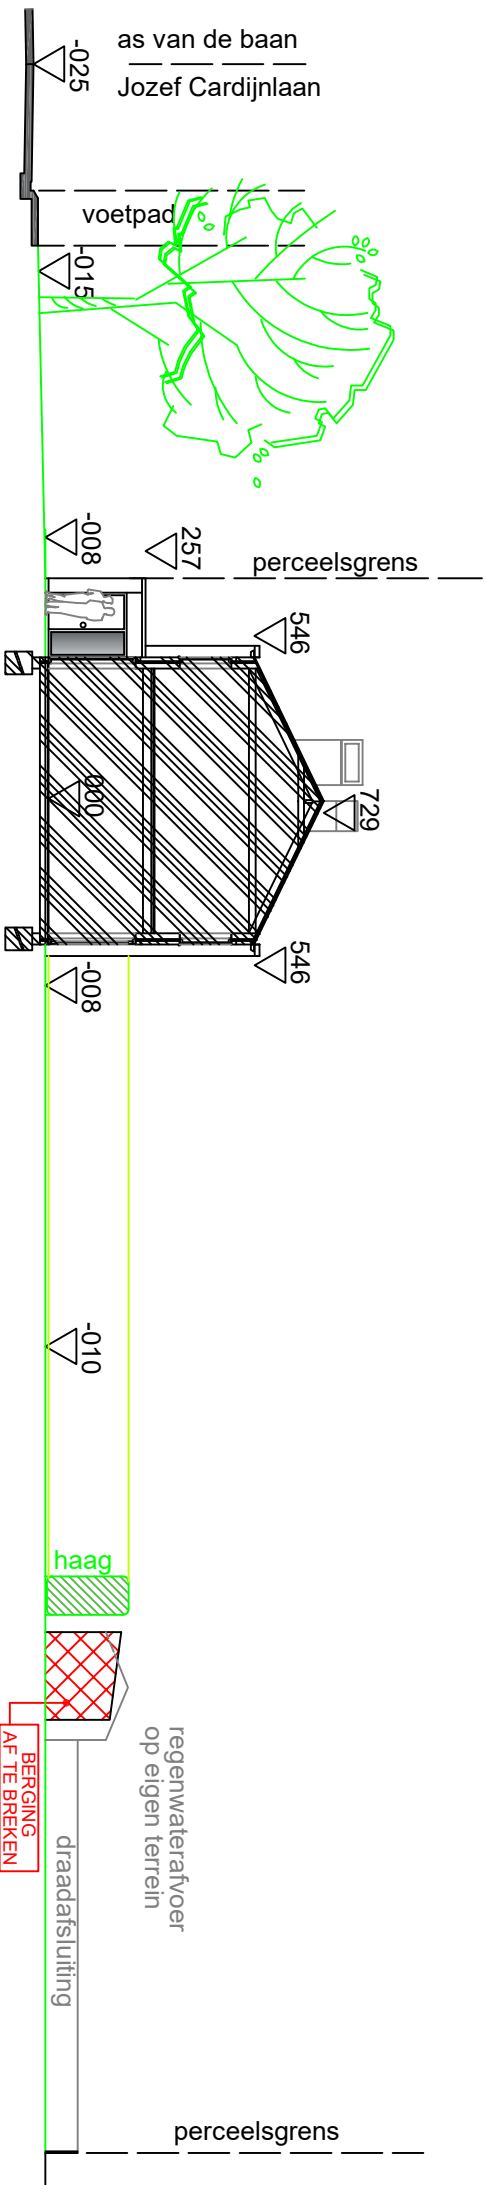

SCHAAL 1/200

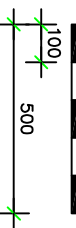

BESTAAND TERREINPROFIEL XX