

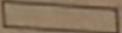
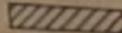
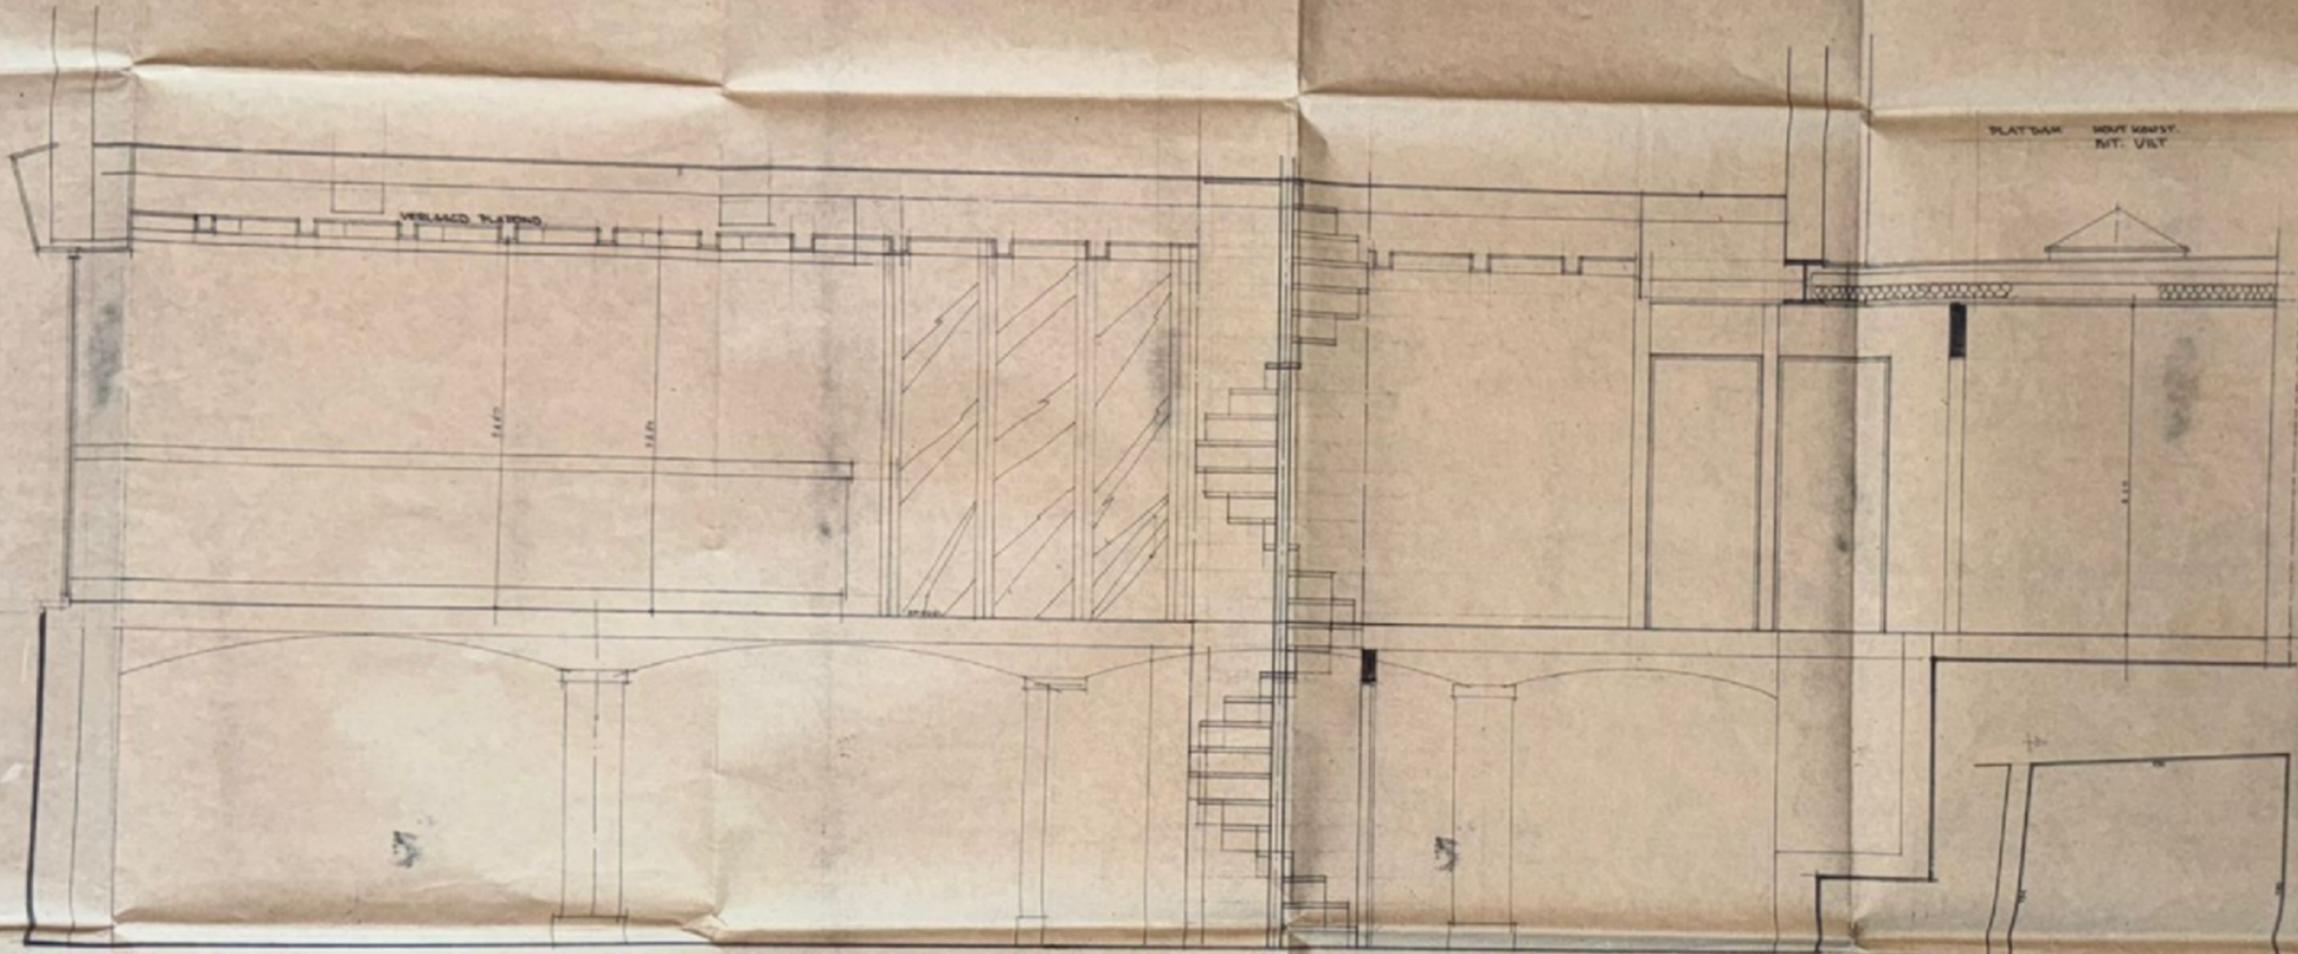


LEGENDE

-  BESTAANDE RECHTELIERK
-  NIEUW
-  VEG TE BREKEN

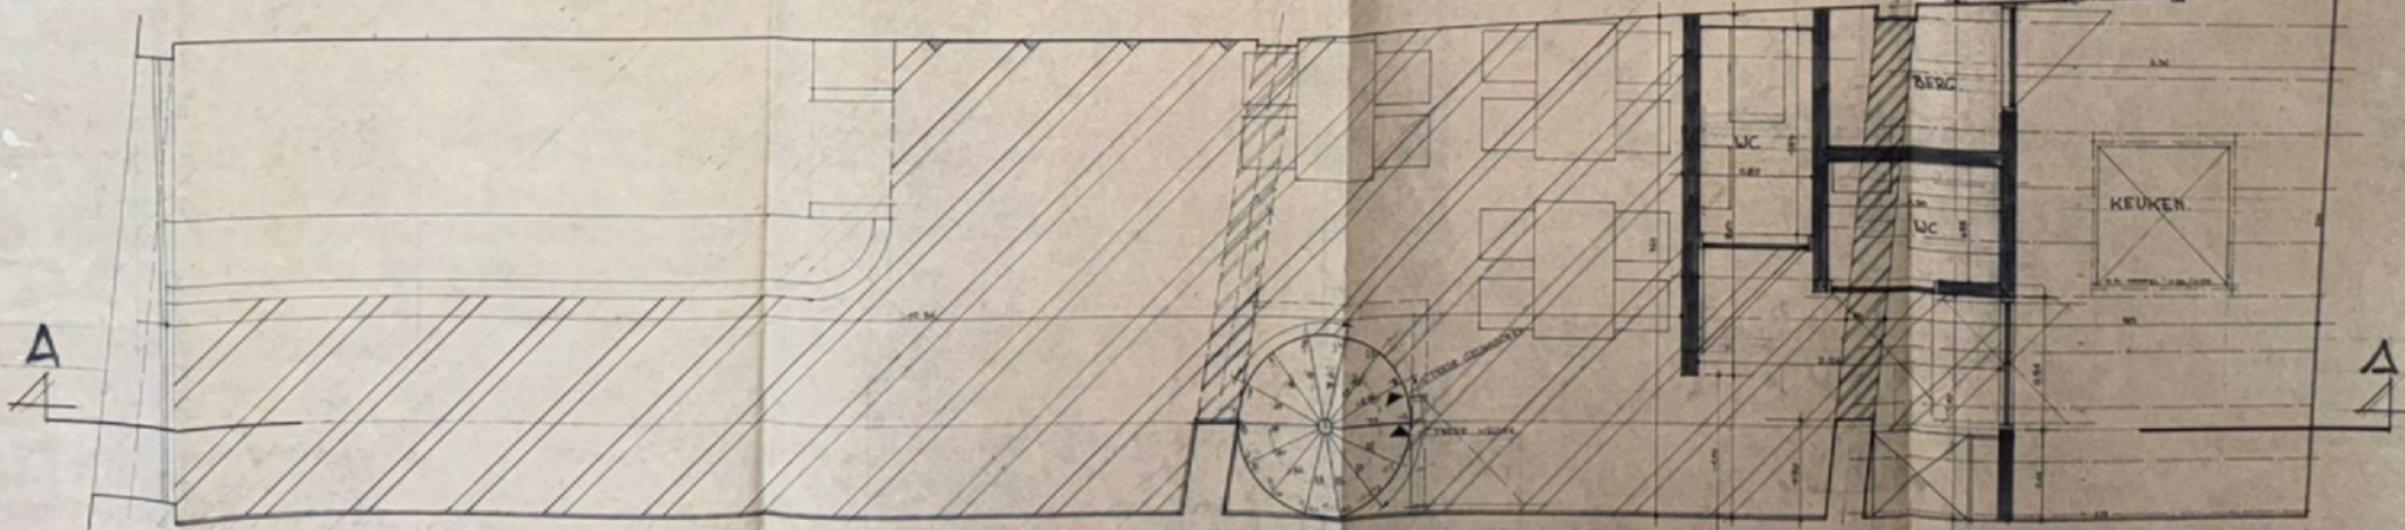

DOORSNEDEN AA

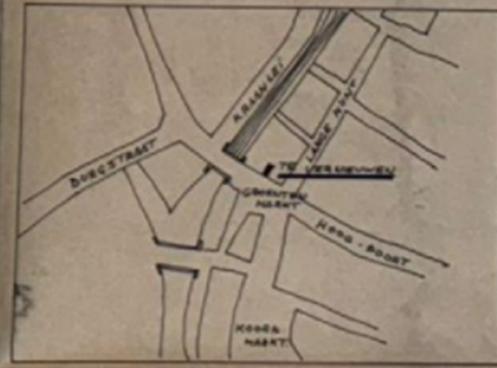

GROND - PLAFONDPLAN

BOUWAANVRAAG 85/1033

**UITBREIDING
'MILKBAR JACKY'**

PROVINCIE **COST-VLAANDEREN**

CEMEENTE **STAD GENT**

OPDRICHTGEVER **M. BOUCKAERT**

DAUDELOOTSTRAAT 28
9000 GENT

ARCHITECT DE WOLF DE WOLF DE WOLF	OPDRICHTGEVER	AANNEMER
	VOOR AANVAARDING	

DENSTEN