


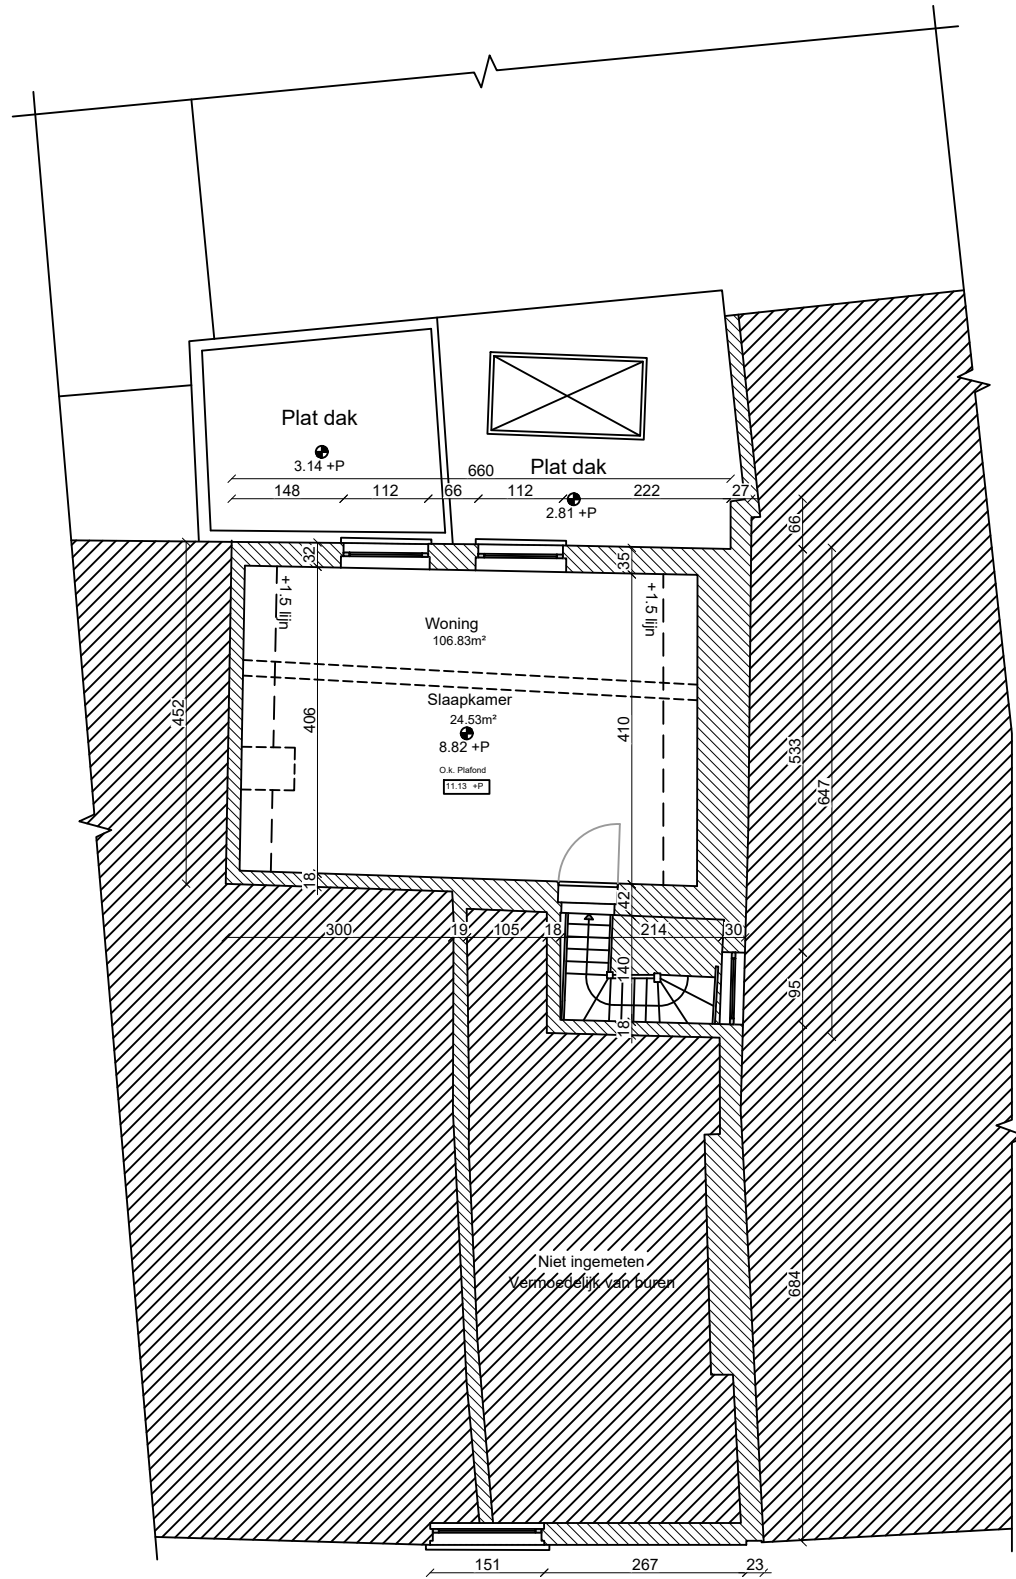

0 1 2 3 4 5m
schaal 1:100



STEL ARCHITECTEN bv
Gravinstraat 17 - 2140 Borgerhout

BA FUNCTIE- + GEVELWIJZIGING +
PUBLICITEITSINRICHTING
Groentenmarkt 18, 9000 Berchem

BESTAANDE TOESTAND
_P_B_05_3e Verdieping
Datum: 15/12/2025