


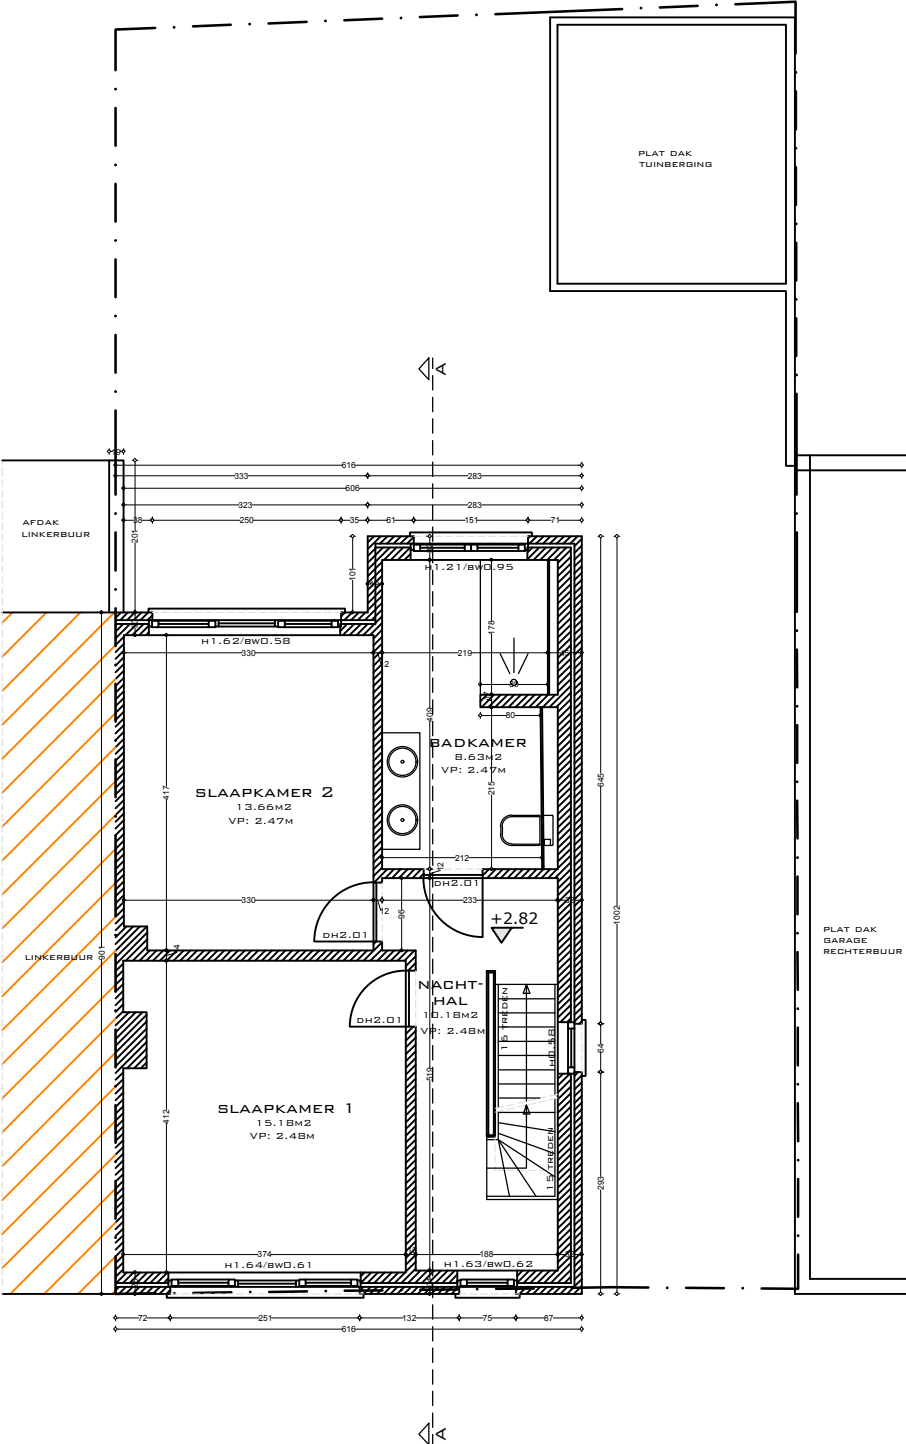

DIT DOCUMENT IS EIGENDOM VAN ISABEL BOENS ARCHITECTUUR BV EN MAG ONDER GEEN ENKELE VOORWAARDE ZONDER SCHRIFTELIJKE TOELATING, GEDUPICEERD OF DOOR DERDEN WORDEN UITGEVOERD

	Isabel Boens architectuur BV Biest 3 9040 Sint-Amandsberg isabel@duwo-architecten.be +32 478 76 78 61 3/4		WERFADRES Sophie Pieters Flanelstraat 28 9030 Mariakerke	FASE - BOUWAANVRAAG VERDIEPINGSPLAN +1 NT 1/100	DOSSIER 286.23-25 DD. 22/12/2025
---	---	--	---	--	--