


LEGENDE BESTAANDE TOESTAND	
(A)	GEVELSTEEN - ROOD-ORANJE
(B)	GEVELSTEEN - WIT GESCHILDERD
(C)	GEVELPLINT - BETON GRIJS
(D)	BUITENSCHRIJNWERK - ALU DONKERE TINT
(E)	BUITENSCHRIJNWERK - PVC WIT
(F)	DORPELS - BLAUWE HARDSTEEN
(G)	OMKADERINGSELEMENTEN - BETON GRIJS
(H)	BAKGOTEN - AFWERKING KUNSTSTOF DONKERE TINT
(I)	REGENWATERAFVOEREN
(J)	DAKPANNEN - ROOD-ORANJE
(K)	GEVELAFWERKING - HOUT
(L)	DAKRANDPROFIEL - ALU DONKERE TINT
(M)	BUITENSCHRIJNWERK - HOUT

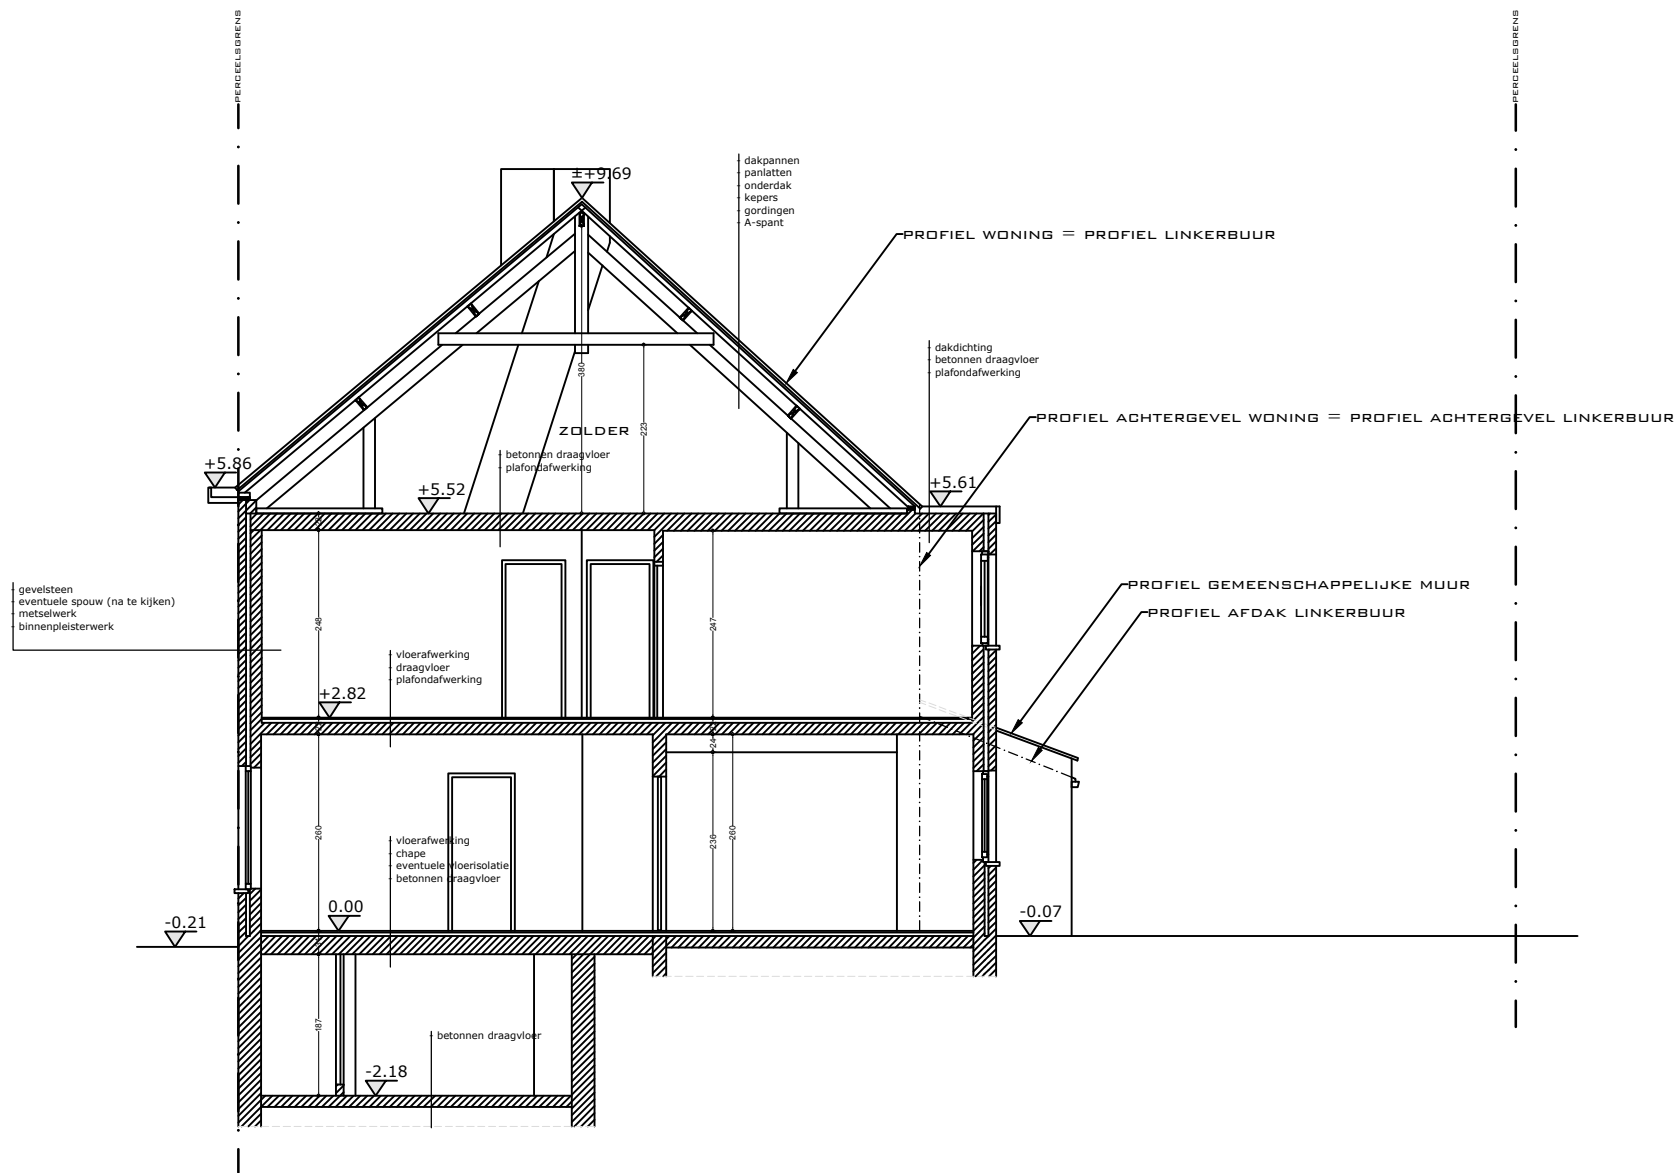

DIT DOCUMENT IS EIGENDOM VAN ISABEL BOENS ARCHITECTUUR BV EN MAG ONDER GEEN ENKELE VOORWAARDE ZONDER SCHRIFTELIJKE TOELATING, GEDUPICEERD OF DOOR DERDEN WORDEN UITGEVOERD

	Isabel Boens architectuur BV Biest 3 9040 Sint-Amandsberg isabel@duwo-architecten.be +32 478 76 78 61	1/1	WERFADRES	FASE - BOUWAANVRAAG	DOSSIER 286.23-25
			Sophie Pieters Flanelstraat 28 9030 Mariakerke	SNEDE AA - BT 1/100	DD. 22/12/2025