


LEGENDE BESTAANDE TOESTAND

- A GEVELSTEEN - ROOD-ORANJE
- B GEVELSTEEN - WIT GESCHILDERD
- C GEVELPLINT - BETON GRIJS
- D BUITENSCHRIJNWERK - ALU DONKERE TINT
- E BUITENSCHRIJNWERK - PVC WIT
- F DORPELS - BLAUWE HARDSTEEN
- G OMKADERINGSELEMENTEN - BETON GRIJS
- H BAKGOTEN - AFWERKING KUNSTSTOF DONKERE TINT
- I REGENWATERAFVOEREN
- J DAKPANNEN - ROOD-ORANJE
- K GEVELAFWERKING - HOUT
- L DAKRANDPROFIEL - ALU DONKERE TINT
- M BUITENSCHRIJNWERK - HOUT

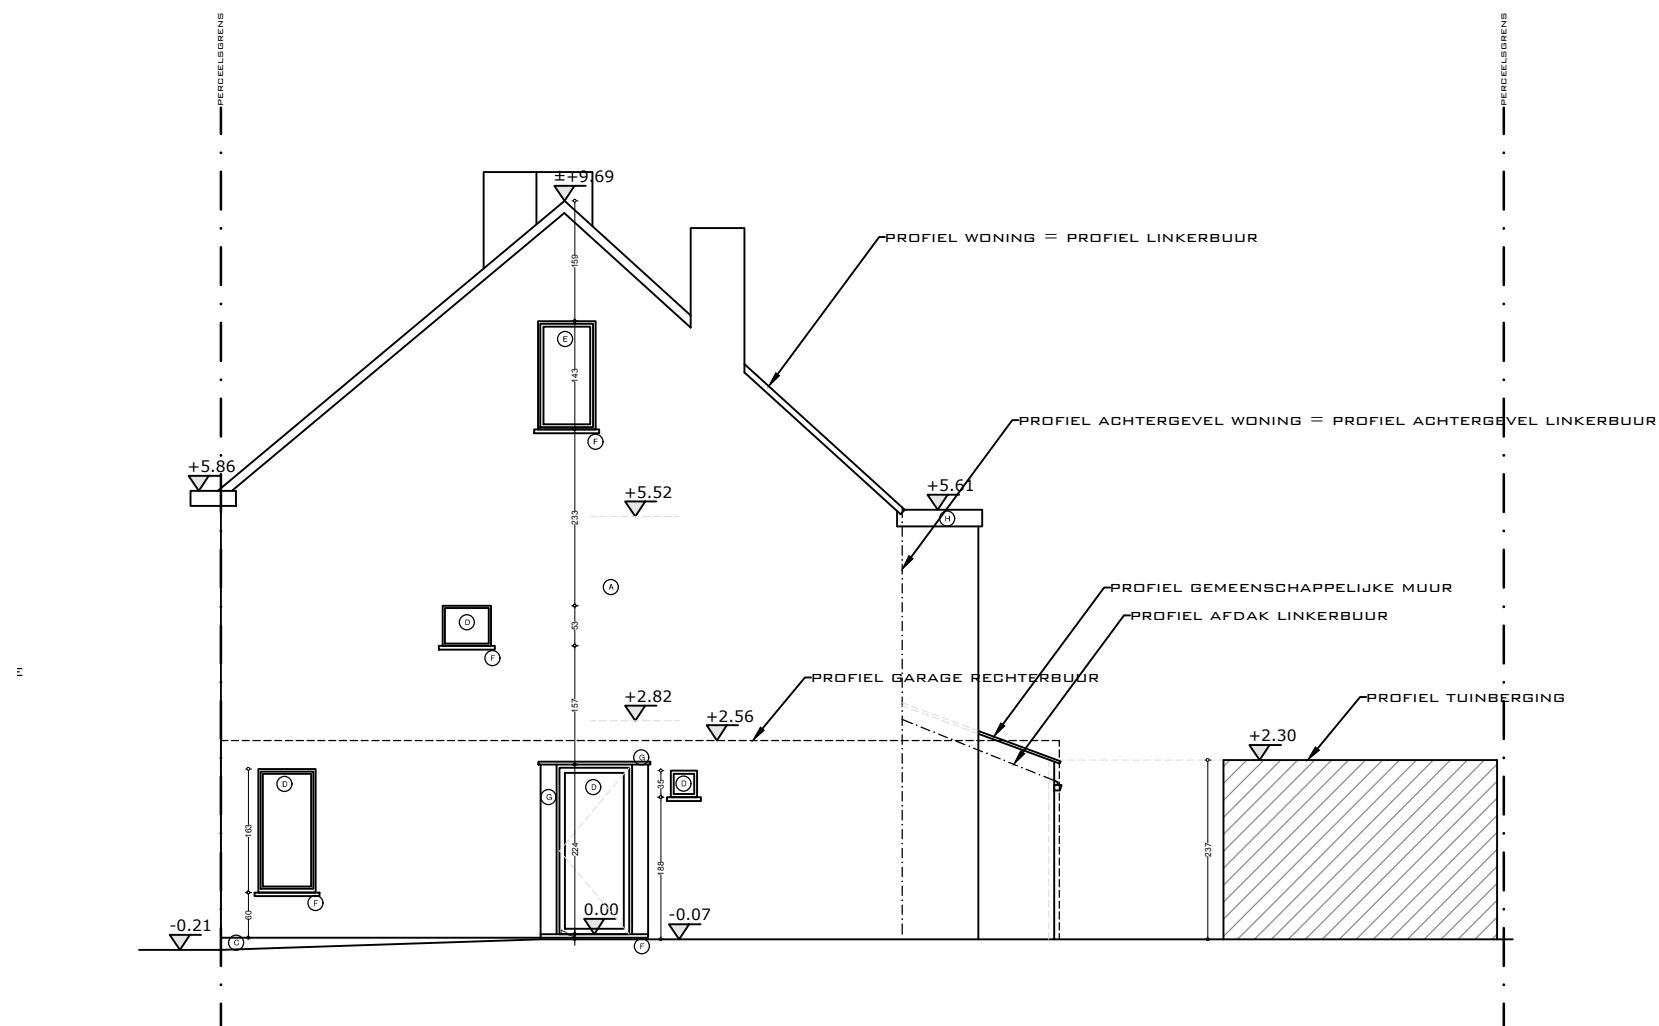

DIT DOCUMENT IS EIGENDOM VAN ISABEL BOENS ARCHITECTUUR BV EN MAG ONDER GEEN ENKELE VOORWAARDE ZONDER SCHRIFTELIJKE TOELATING, GEDUPICEERD OF DOOR DERDEN WORDEN UITGEVOERD