


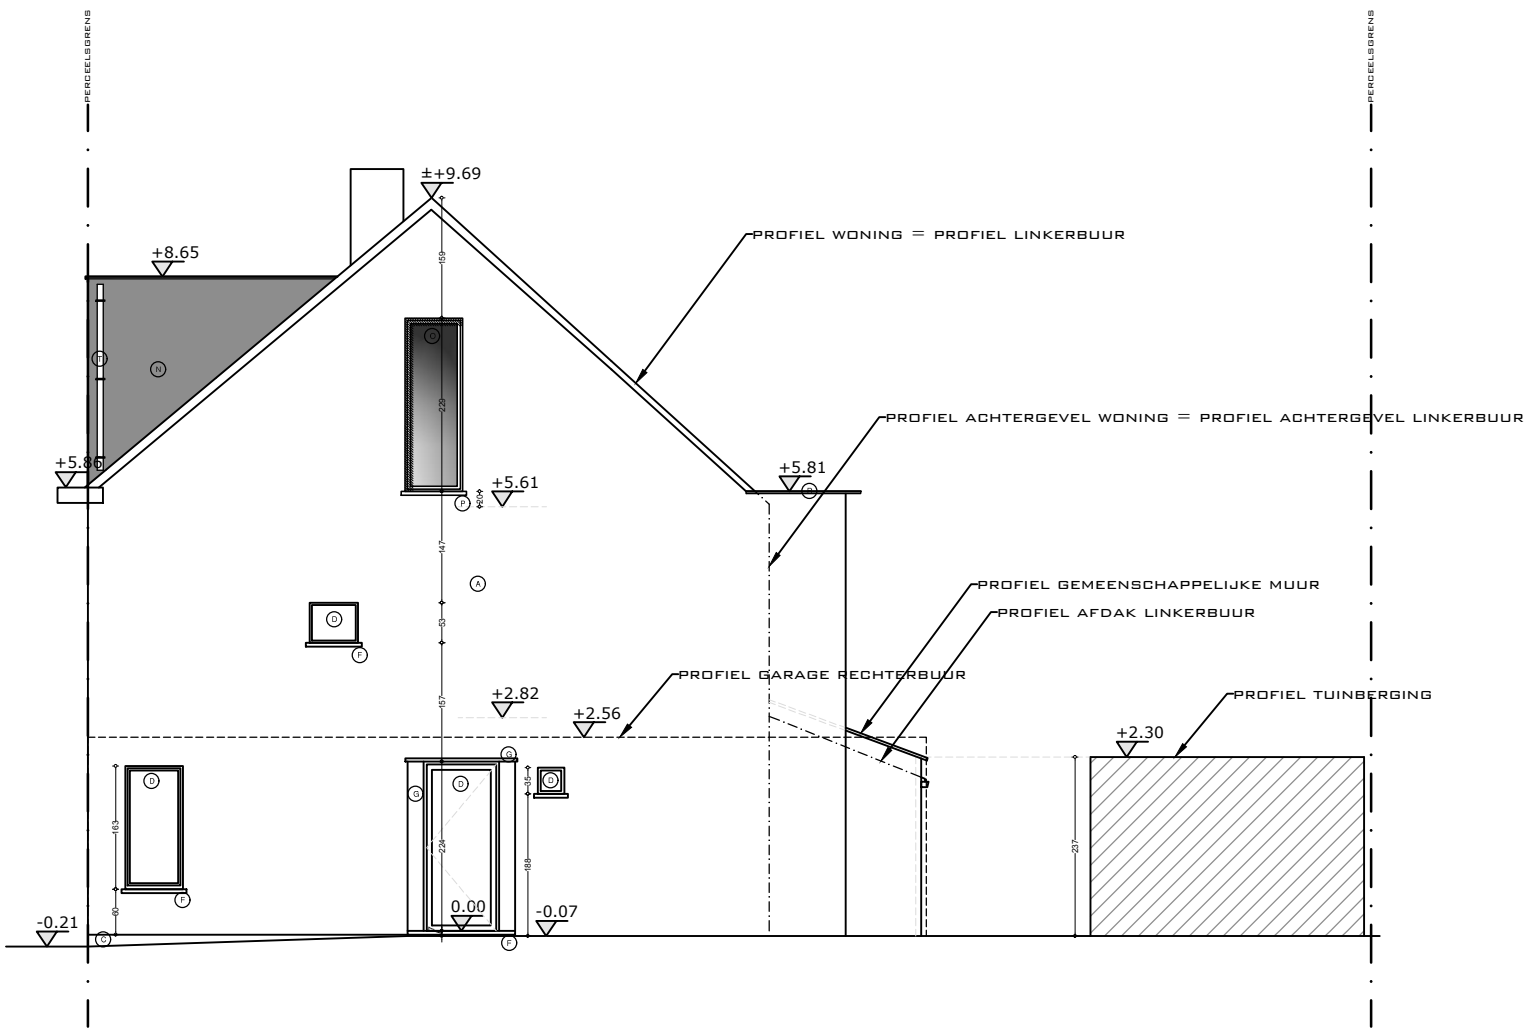

LEGENDE BESTAANDE TOESTAND

- (A) GEVELSTEEN - ROOD-ORANJE
- (B) GEVELSTEEN - WIT GESCHILDERD
- (C) GEVELPLINT - BETON GRIJS
- (D) BUITENSCHRIJNWERK - ALU DONKERE TINT
- (E) BUITENSCHRIJNWERK - PVC WIT
- (F) DORPELS - BLAUWE HARDSTEEN
- (G) OMKADERINGSELEMENTEN - BETON GRIJS
- (H) BAKGOTEN - AFWERKING KUNSTSTOF DONKERE TINT
- (I) REGENWATERAFVOEREN
- (J) DAKPANNEN - ROOD-ORANJE
- (K) GEVELAFWERKING - HOUT
- (L) DAKRANDPROFIEL - ALU DONKERE TINT
- (M) BUITENSCHRIJNWERK - HOUT

LEGENDE NIEUWE TOESTAND

- (N) NIEUWE GEVELAFWERKING - PANELEN DONKERE TINT
- (O) NIEUW BUITENSCHRIJNWERK - ALU DONKERE TINT
- (P) NIEUWE DORPEL - BLAUWE HARDSTEEN
- (Q) NIEUWE DORPEL - ALU DONKERE TINT
- (R) NIEUWE DAKRAND - ALU DONKERE TINT
- (S) NIEUWE BAKGOOT - KUNSTOF DONKERE TINT
- (T) NIEUWE REGENWATERAFVOER - ANTHRA ZINK
- (U) NIEUWE DAKPANNEN - ZWART
- (W) NIEUWE DAKVLAKRAMEN

DIT DOCUMENT IS EIGENDOM VAN ISABEL BOENS ARCHITECTUUR BV EN MAG ONDER GEEN ENKELE VOORWAARDE ZONDER SCHRIFTELIJKE TOELATING, GEDUPICEERD OF DOOR DERDEN WORDEN UITGEVOERD