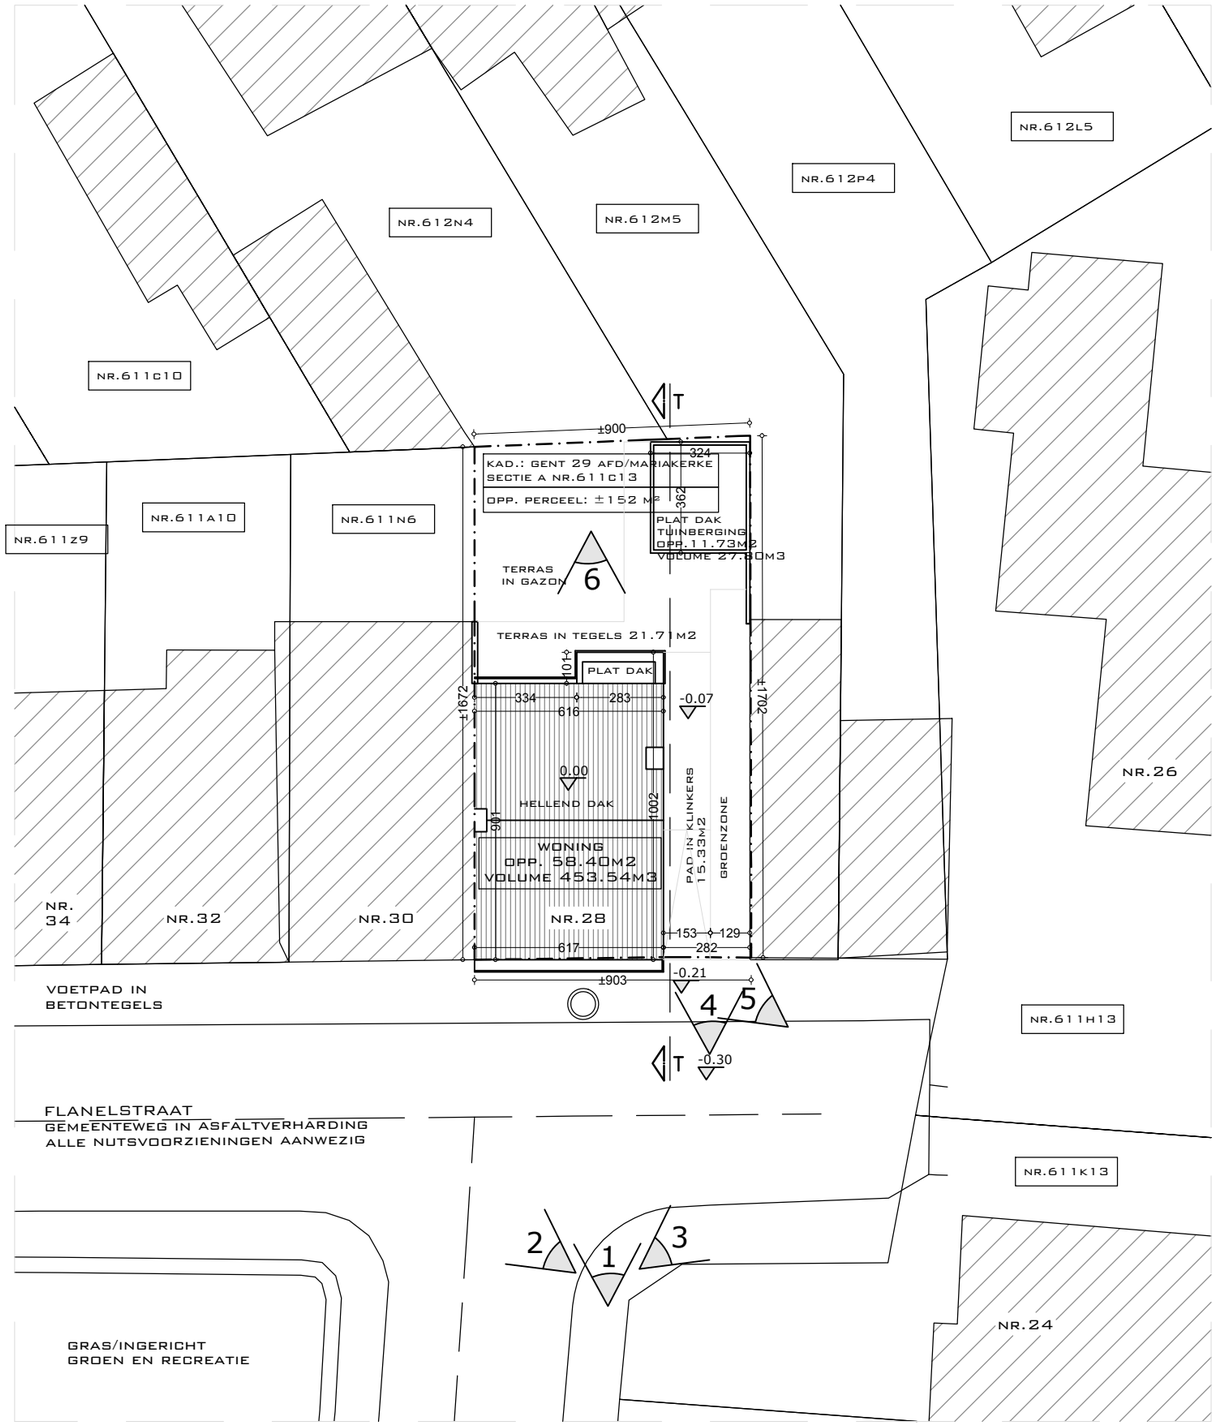

ER IS GEEN LANDMETERSPLAN TER BESCHIKKING.
DE AFMETINGEN VAN DE PERCELEN ZIJN DUS BENADEREND.

DIT DOCUMENT IS EIGENDOM VAN ISABEL BOENS ARCHITECTUUR BV EN MAG ONDER GEEN ENKELE VOORWAARDE ZONDER SCHRIFTELIJKE TOELATING, GEDUPLICEERD OF DOOR DERDEN WORDEN UITGEVOERD

du wo architecten

Isabel Boens architectuur BV
Biest 3
9040 Sint-Amandsberg
isabel@duwo-architecten.be
+32 478 76 78 61

1/2

WERFADRES
Sophie Pieters
Flanelstraat 28
9030 Mariakerke

FASE - BOUWAANVRAAG
INPLANTING BT 1/200

DOSSIER 286.23-25

DD. 22/12/2025