


- 1 roodbruine baksteen
- 2 crepie beige
- 3 houten ramen/deuren donker bruin
- 4 witte houten gootbekleding
- 5 metalen kantelpoort
- 6 arduinen dorpel
- 7 betonbalk
- 8 betonnen boordsteen

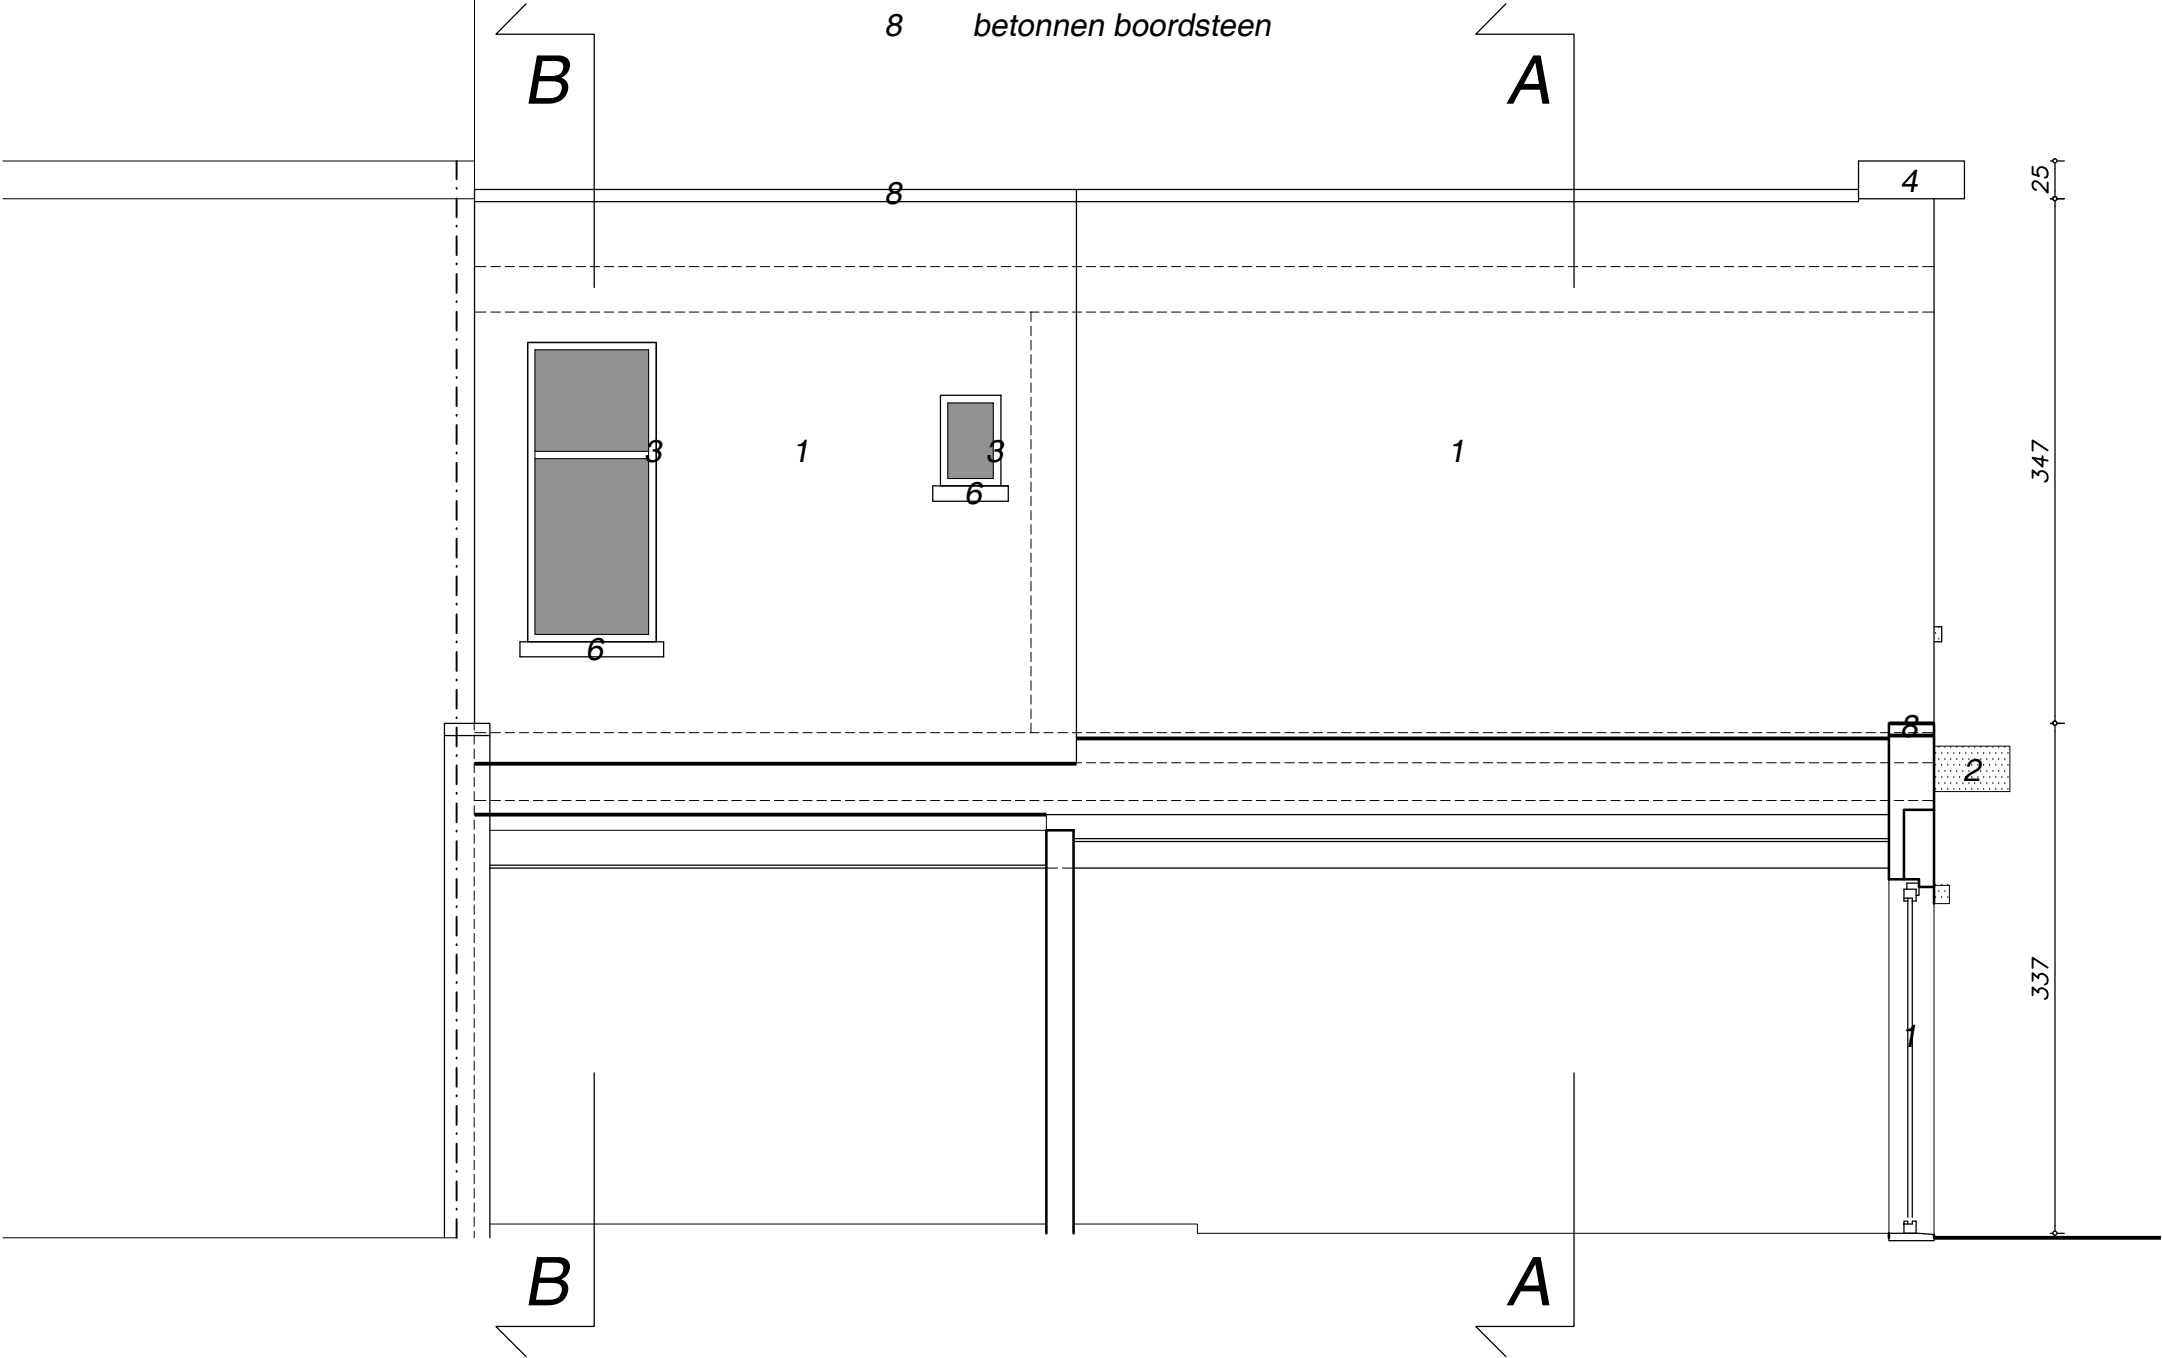

SNEDE DD

ACHTERGEVEL

bestaand 1/50 0 2.5m