


- 1 bleke baksteen (spouwmuur)
- 2 bleke crepie op isolatie
- 3 bleke steenstrips op isolatie
- 4 buitenschrijnwerk alu/pvc
- 5 metalen kantelpoort
- 6 arduinen dorpel
- 7 betonbalk
- 8 alu dakrand
- 9 houten planchetten

ZIE BIJZONDERE
VOORWAARDE(N)

Isolatiepakket:
* Het isolatiemateriaal moet een warmteweerstand (= Rd-waarde) hebben van minstens 3,0 m²K/W.
* De totale dikte van het pakket (isolatie + afwerking) dat je aanbrengt voorbij de rooilijn moet beperkt blijven tot 14cm. Op de gelijkvloerse bouwlaag is hieraan voldaan.
* Voor de kader tussen de gelijkvloerse bouwlaag en de 1e verdieping kan bij uitzondering een plaatselijke uitzondering worden voorzien: Om koudebruggen te vermijden mag deze isolatie-uitsprong van de kader tot maximaal 0,60 m én maximaal 14 cm reiken voorbij de rooilijn.
* De isolatie op de 1e verdieping overschrijdt de rooilijn met 20 cm. Dit is onaanvaardbaar.
Het ontwerp moet worden aangepast: De isolatie mag maximaal 14 cm voorbij de rooilijn reiken.

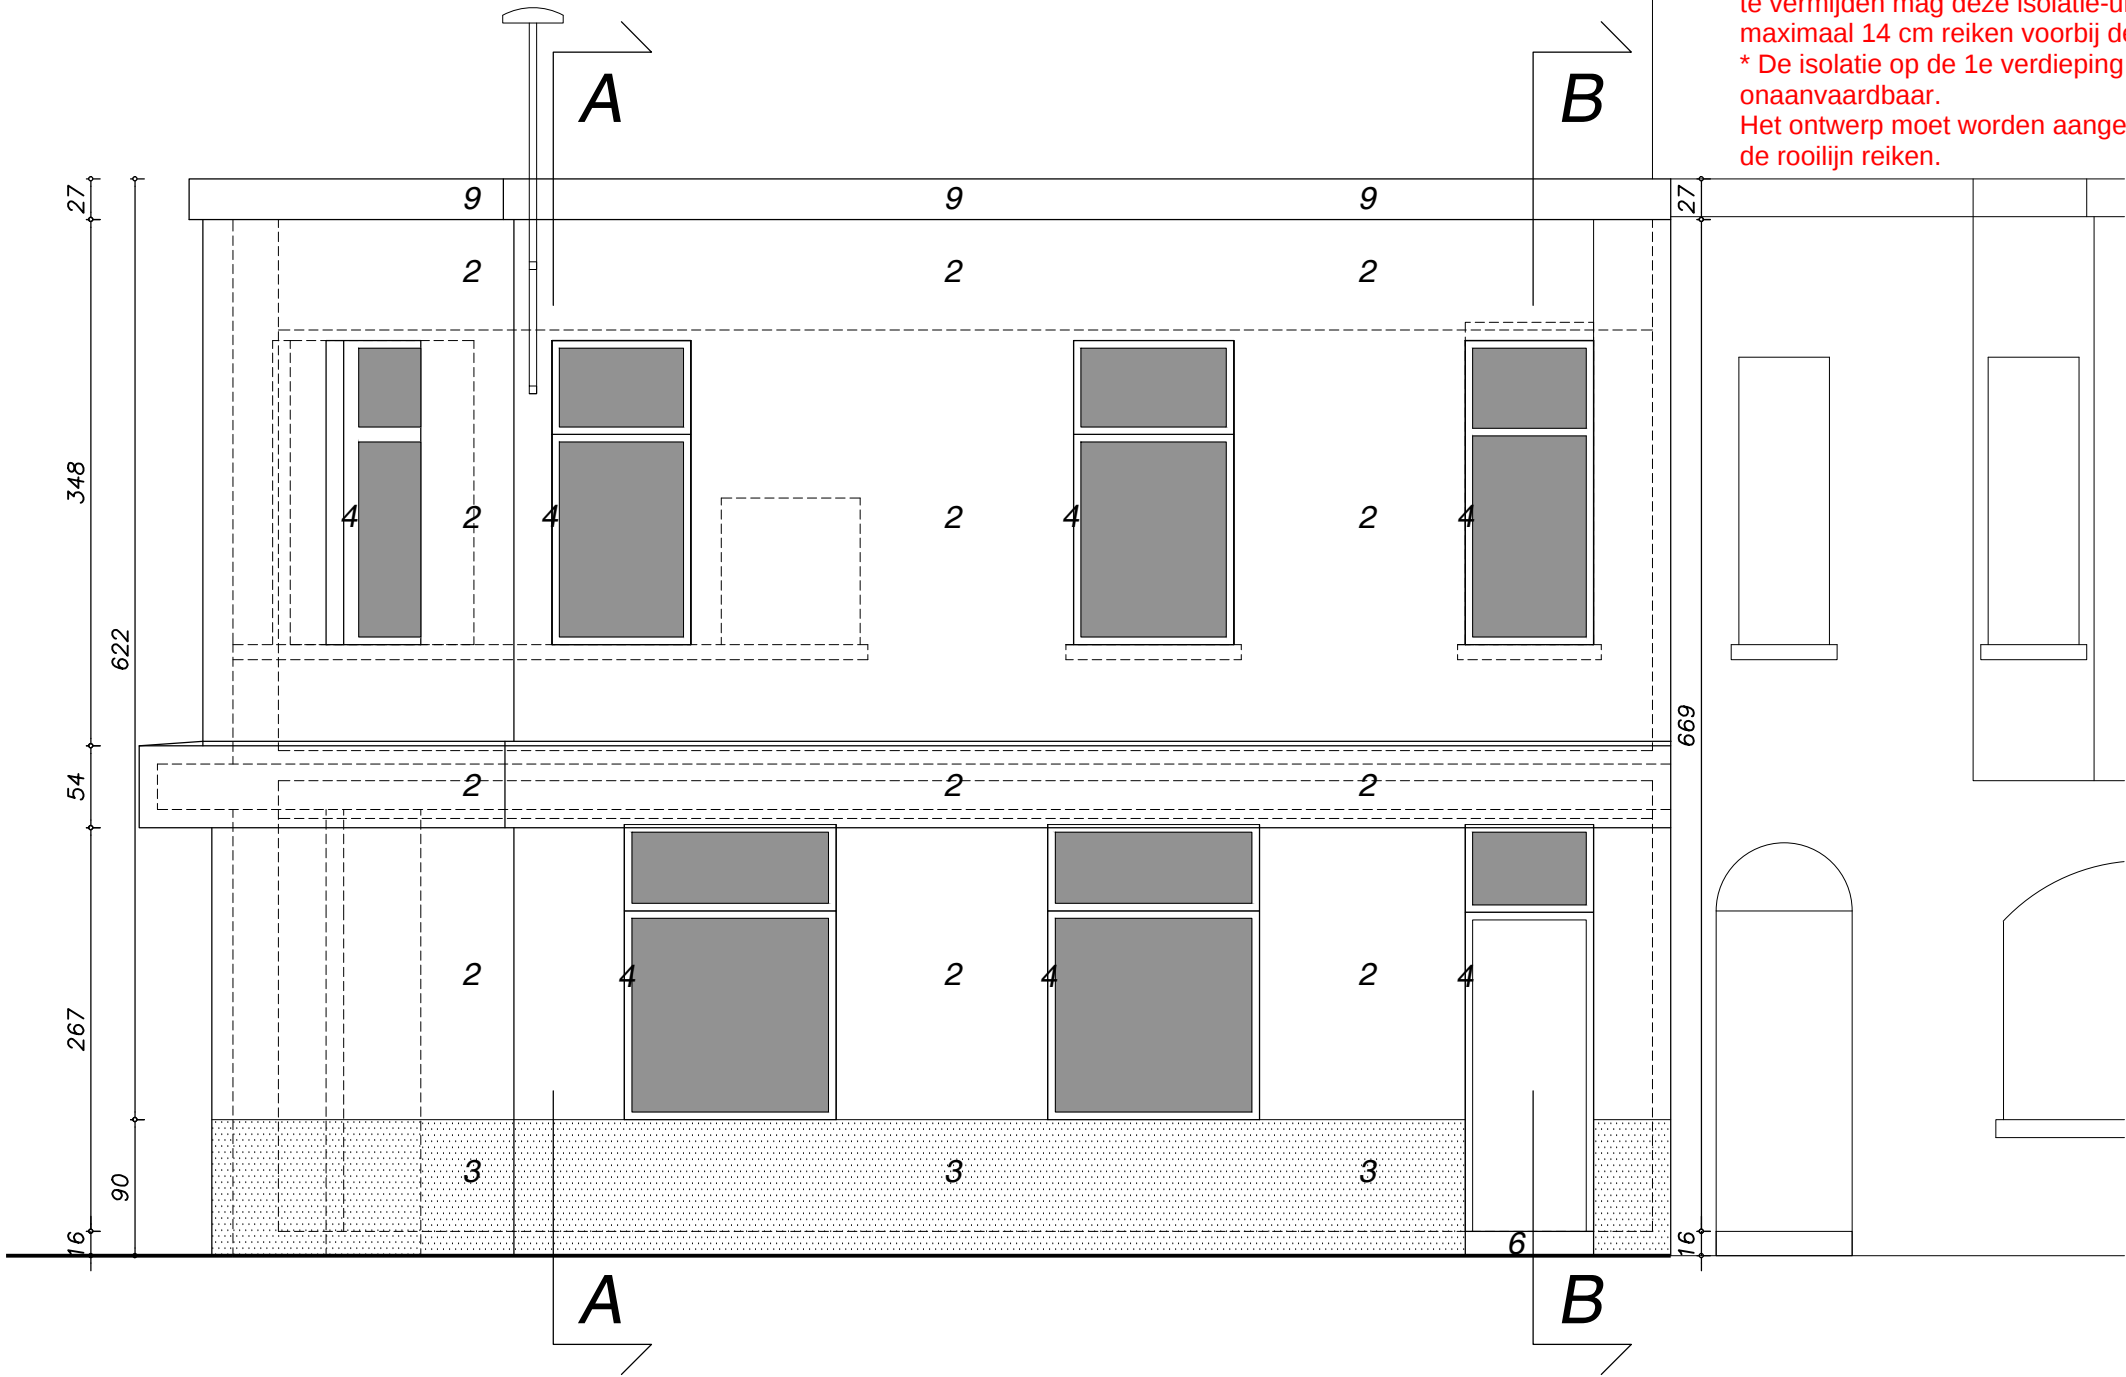

VOORGEVEL

nieuw

1/50

0 2.5m