

**ZIE BIJZONDERE
VOORWAARDE(N)**

- 1 bleke baksteen (spouwmuur)
- 2 bleke crepie op isolatie
- 3 bleke steenstrips op isolatie
- 4 buitenschrijnwerk alu/pvc
- 5 metalen kantelpoort
- 6 arduinen dorpel
- 7 betonbalk
- 8 alu dakrand
- 9 houten planchetten

Isolatiepakket:


* Het isolatiemateriaal moet een warmteweerstand (= Rd-waarde) hebben van minstens 3,0 m²K/W.

* De totale dikte van het pakket (isolatie + afwerking) dat je aanbrengt voorbij de rooijlijn moet beperkt blijven tot 14cm. Op de gelijkvloerse bouwlaag is hieraan voldaan.

* Voor de kader tussen de gelijkvloerse bouwlaag en de 1e verdieping kan bij uitzondering een plaatselijke uitzondering worden voorzien: Om koudebruggen te vermijden mag deze isolatie-uitsprong van de kader tot maximaal 0,60 m én maximaal 14 cm reiken voorbij de rooijlijn.

* De isolatie op de 1e verdieping overschrijdt de rooilijn met 20 cm. Dit is onaanvaardbaar.

Het ontwerp moet worden aangepast: De isolatie mag maximaal 14 cm voorbij de rooilijn reiken.

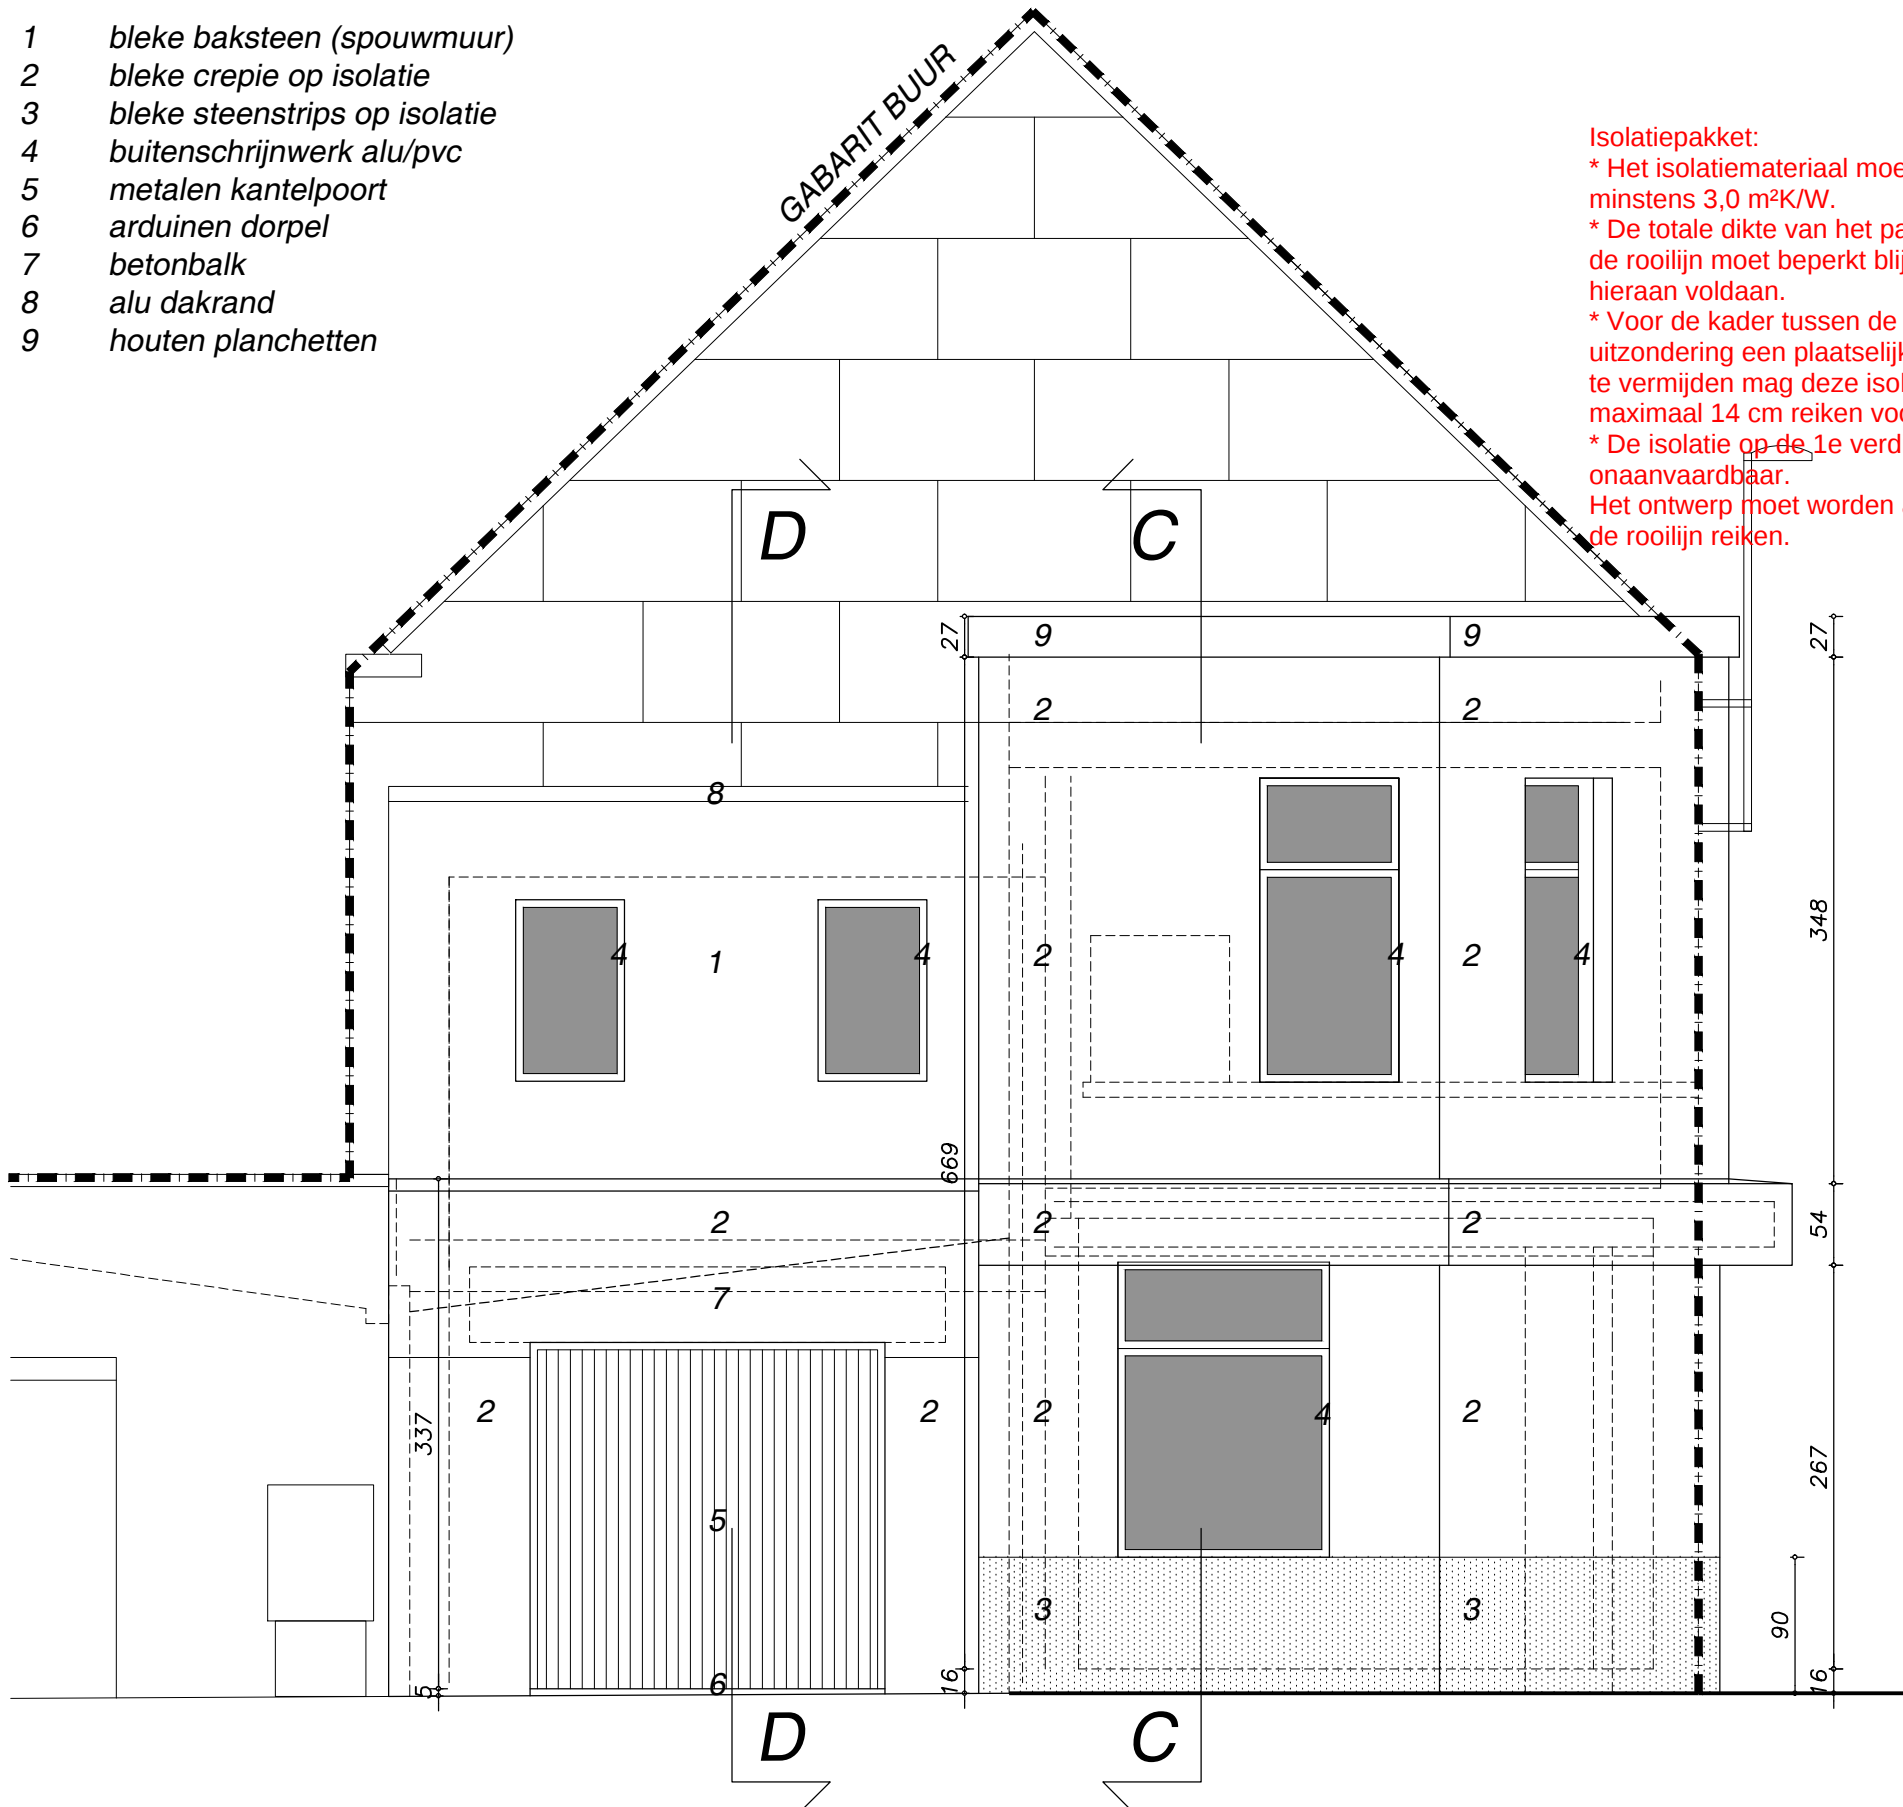

ZIJGEVEL

nieuw

1/50