


**ZIE BIJZONDERE
VOORWAARDE(N)**

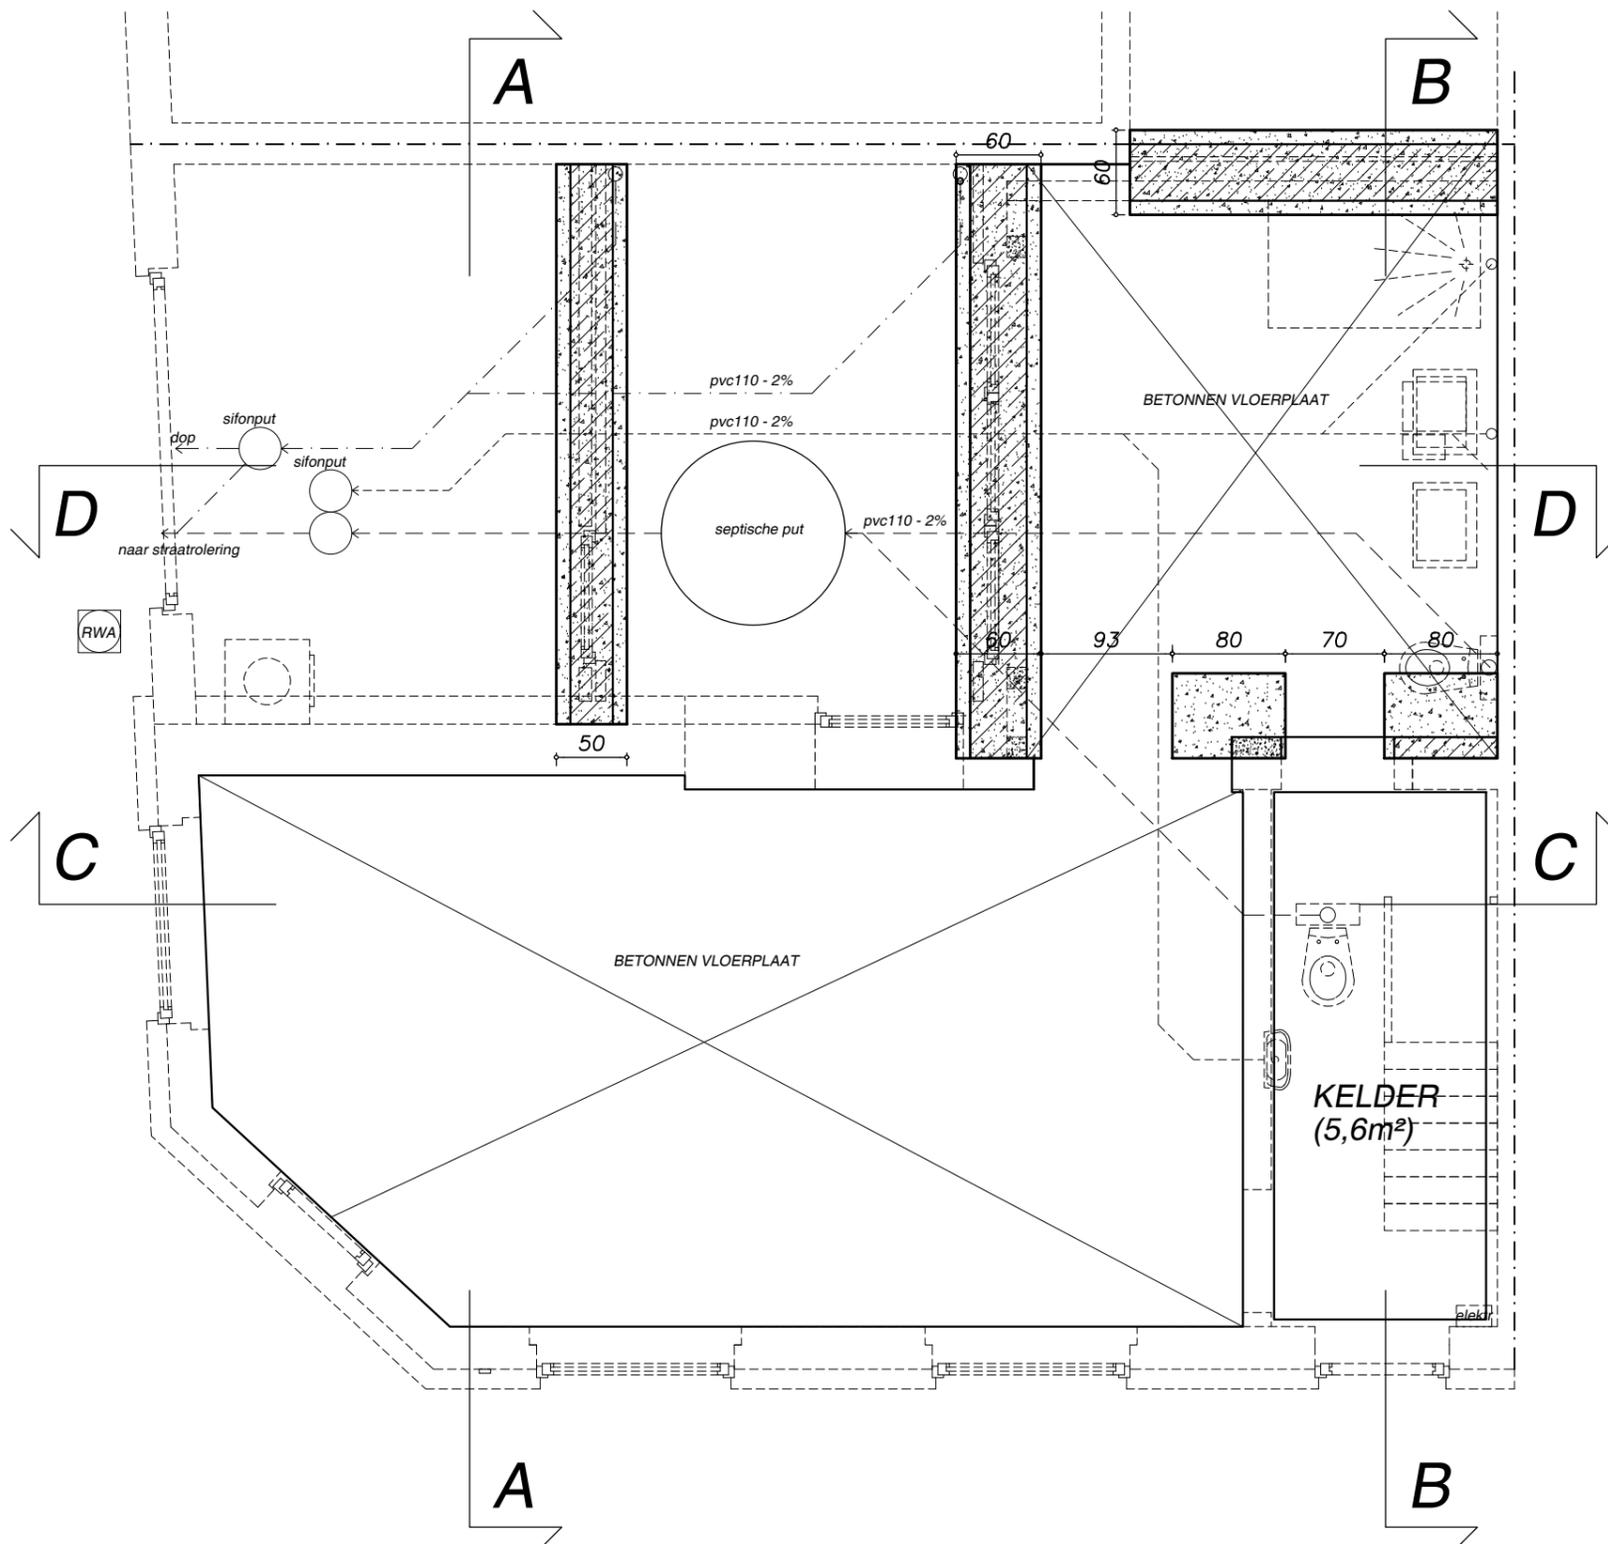

FUNDERINGS- en RIOLERINGSPLAN
nieuw 1/50 0 2.5m