


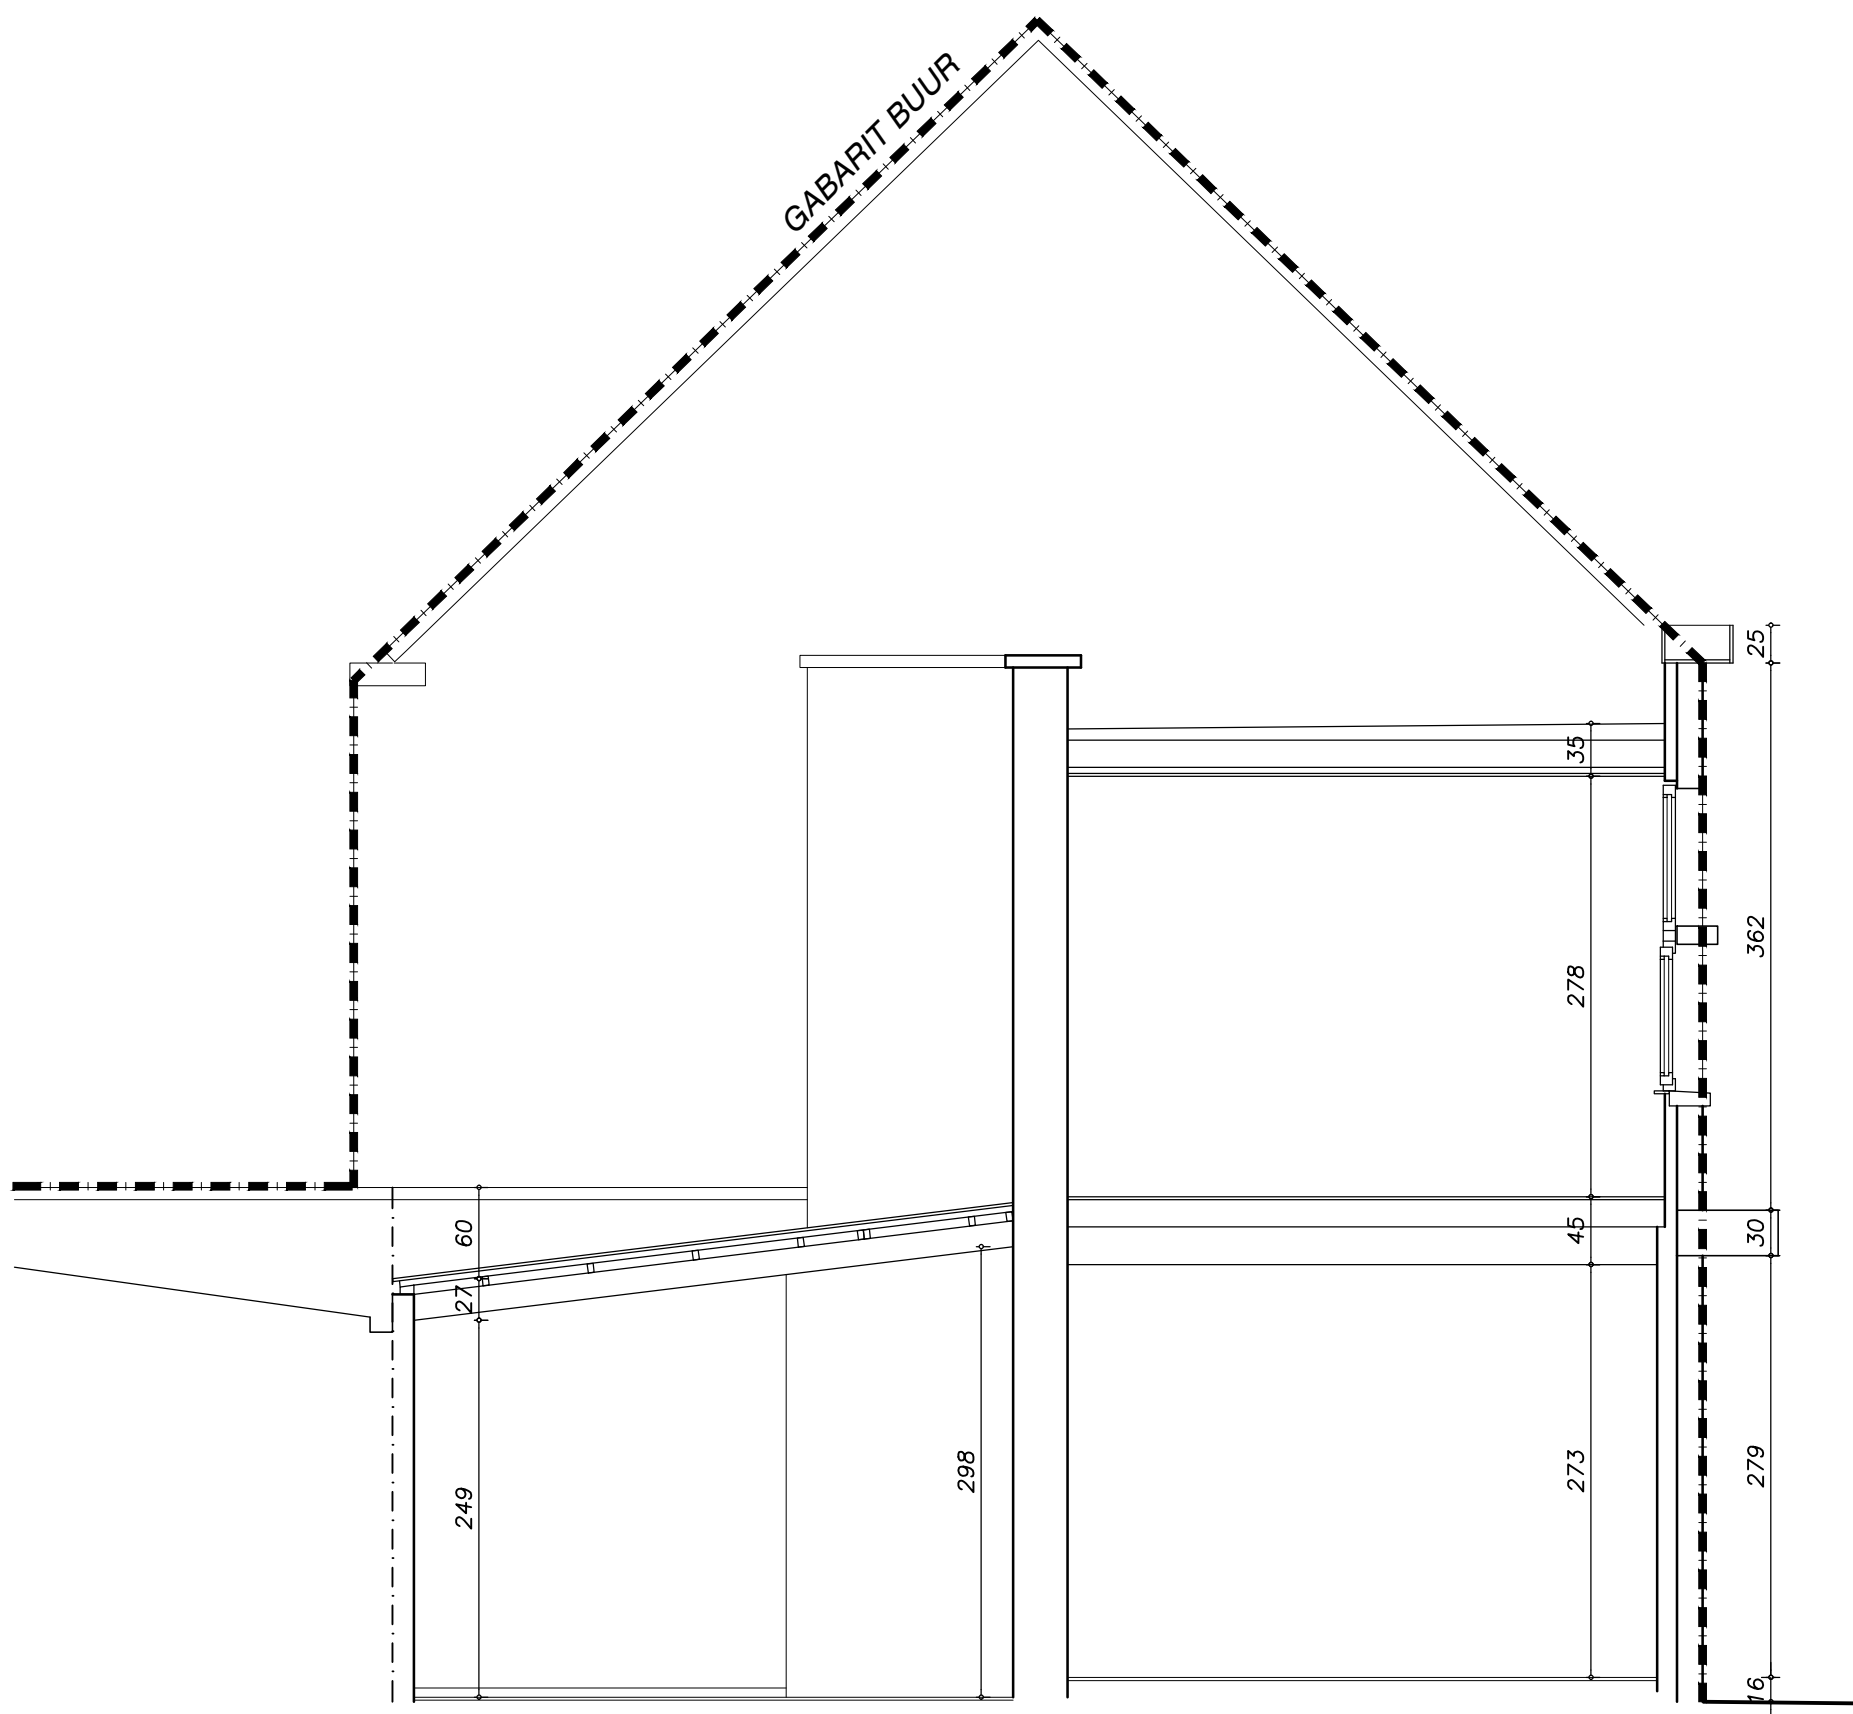

DWARSE SNEDE AA

bestaand

1/50

0 2.5m