


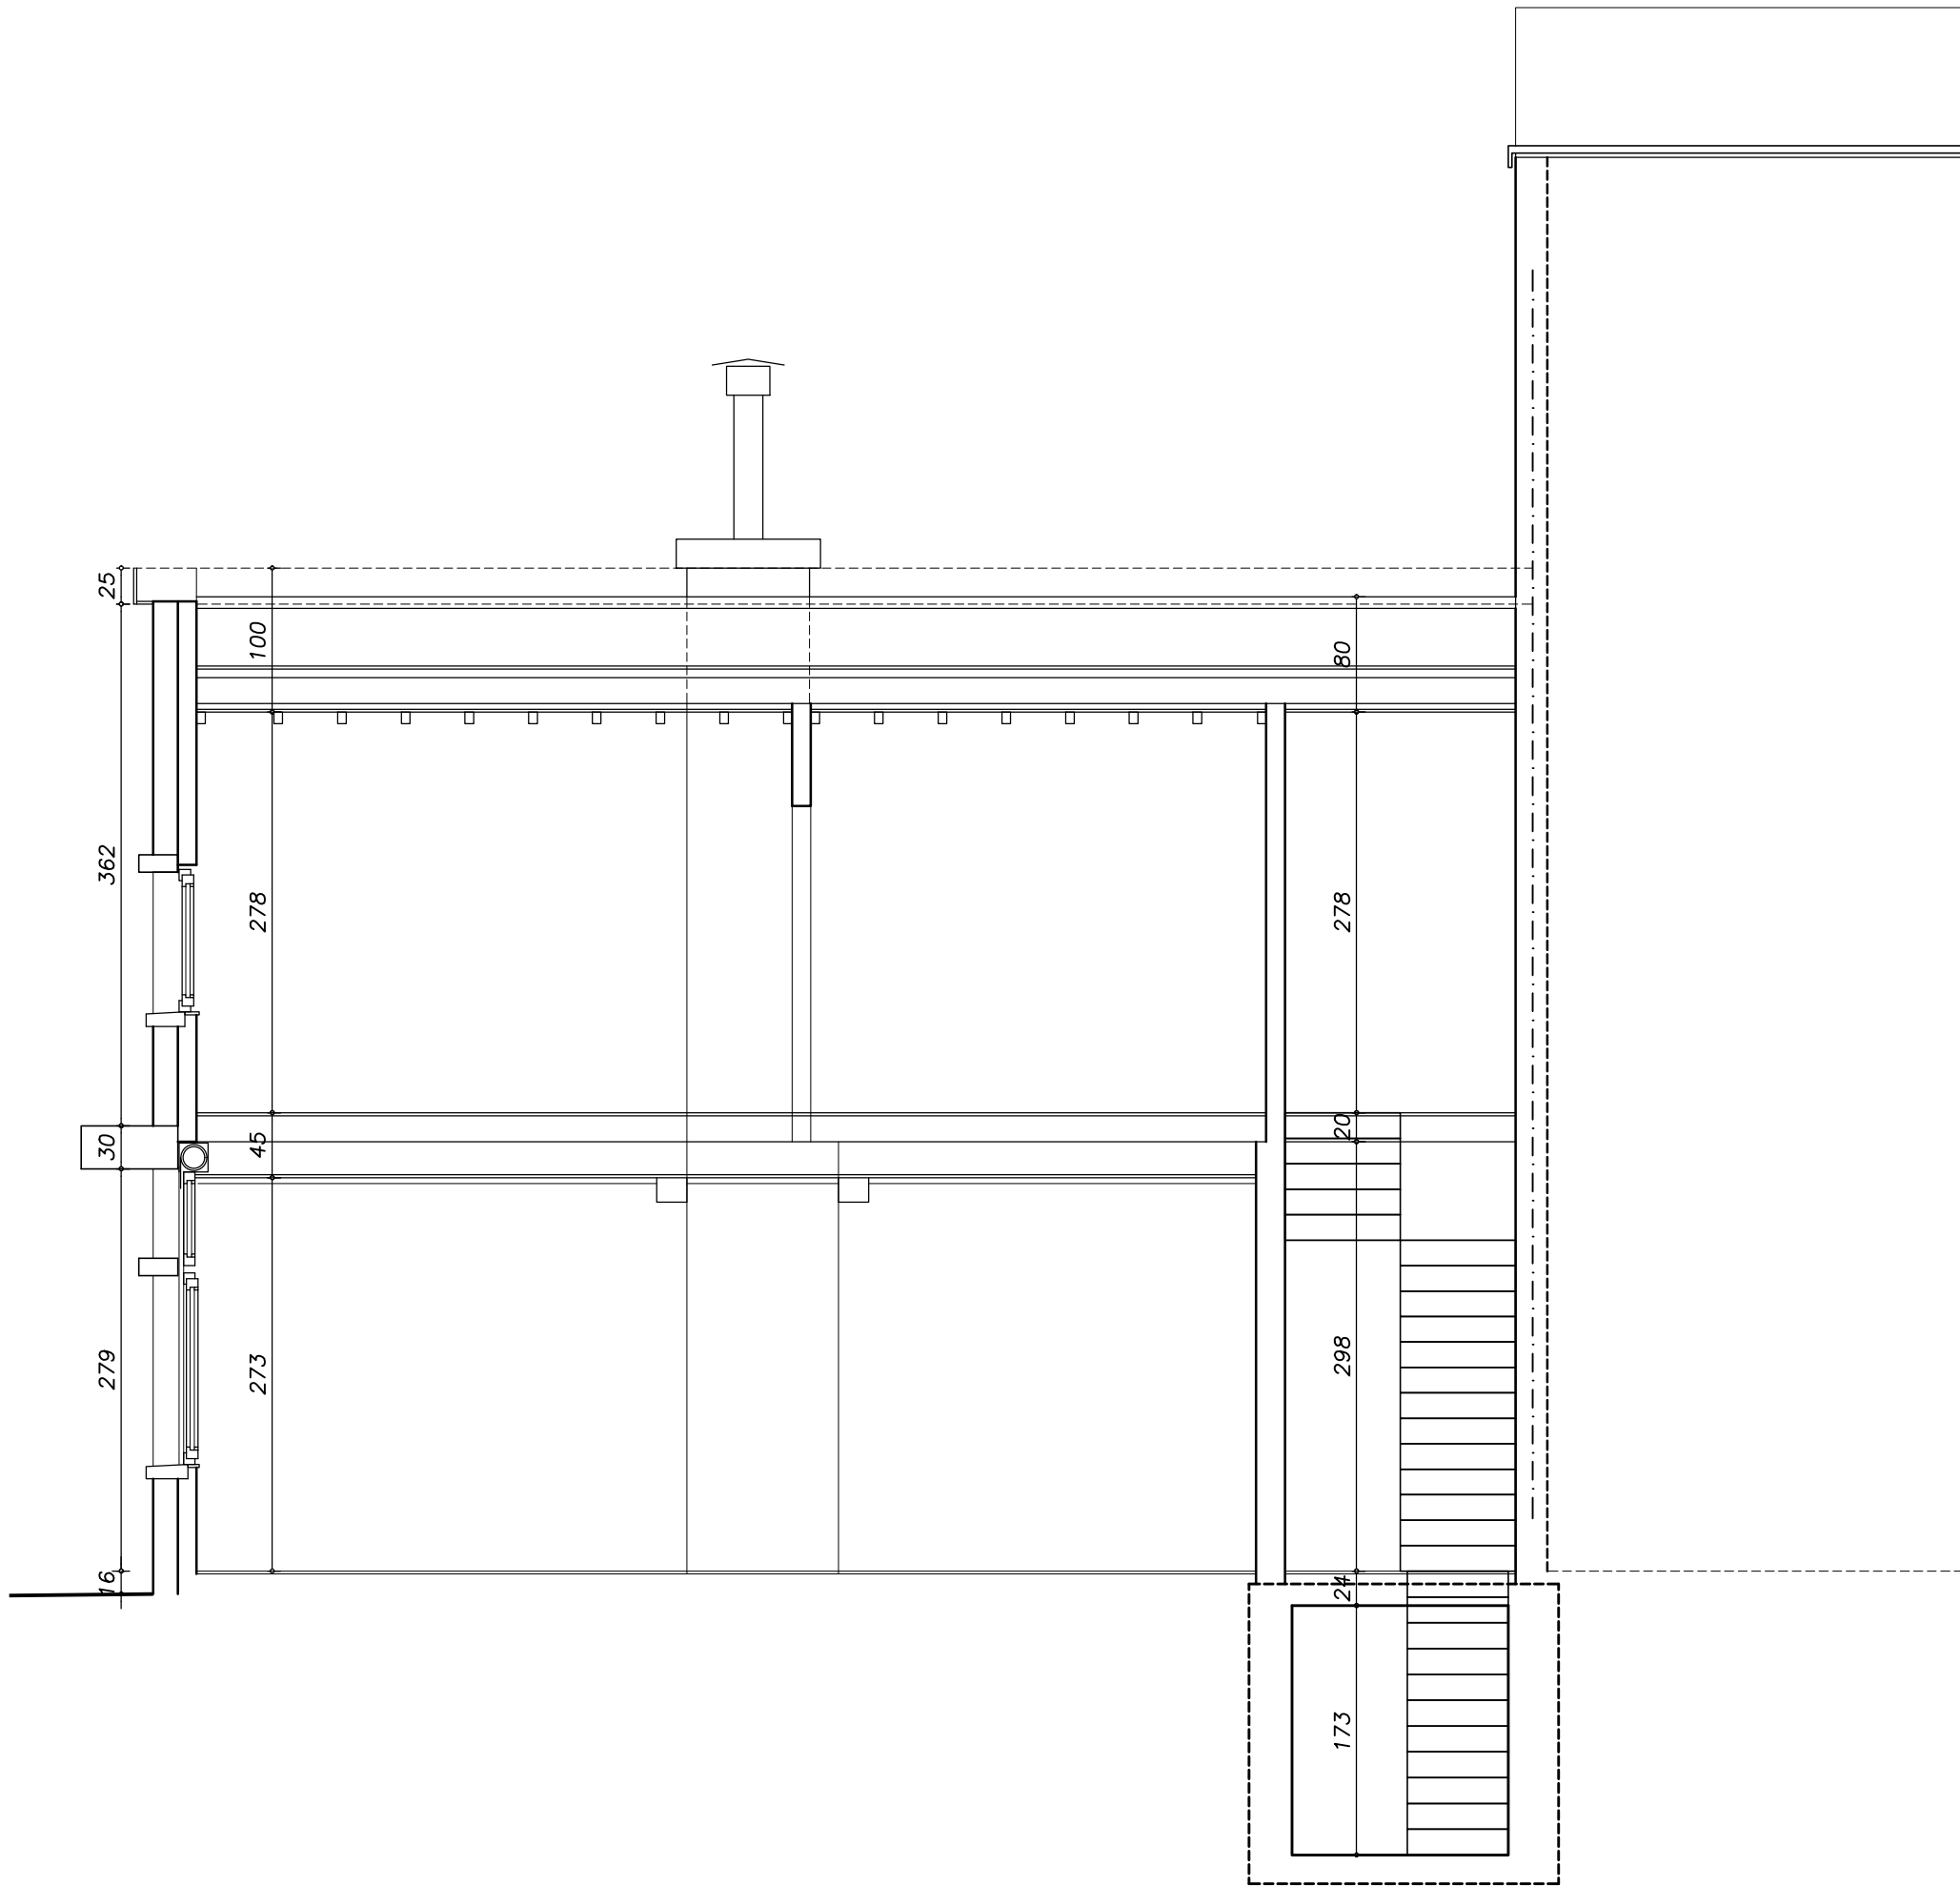

LANGSE SNEDE CC

bestaand

1/50

0 2.5m