


ZIE BIJZONDERE
VOORWAARDE(N)

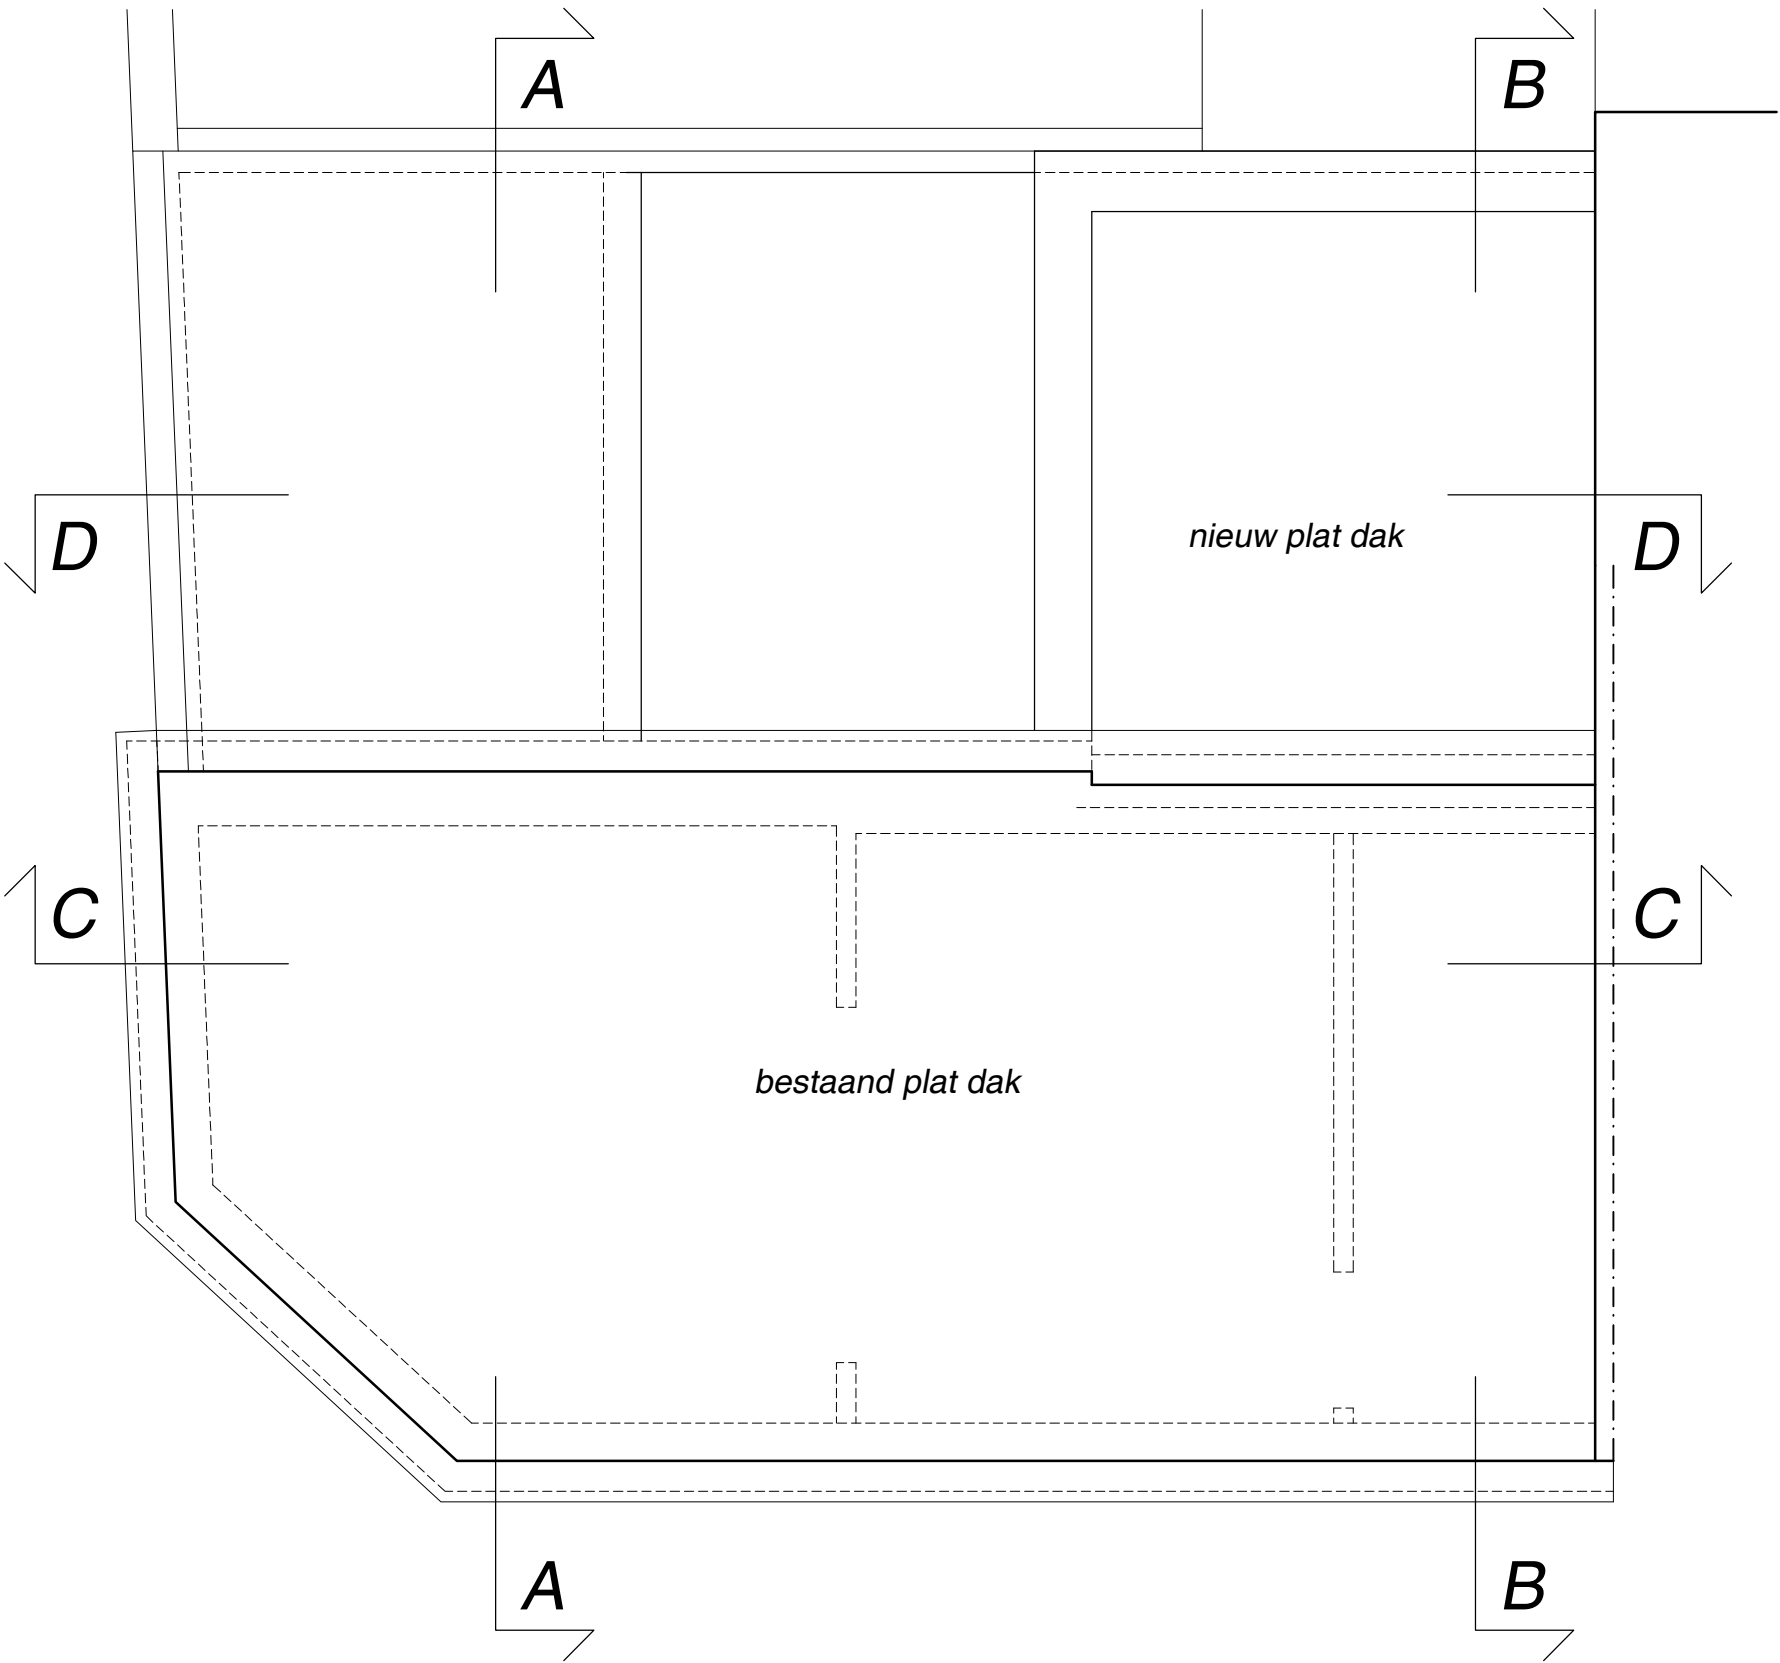

DAKENPLAN

nieuw

1/50

