


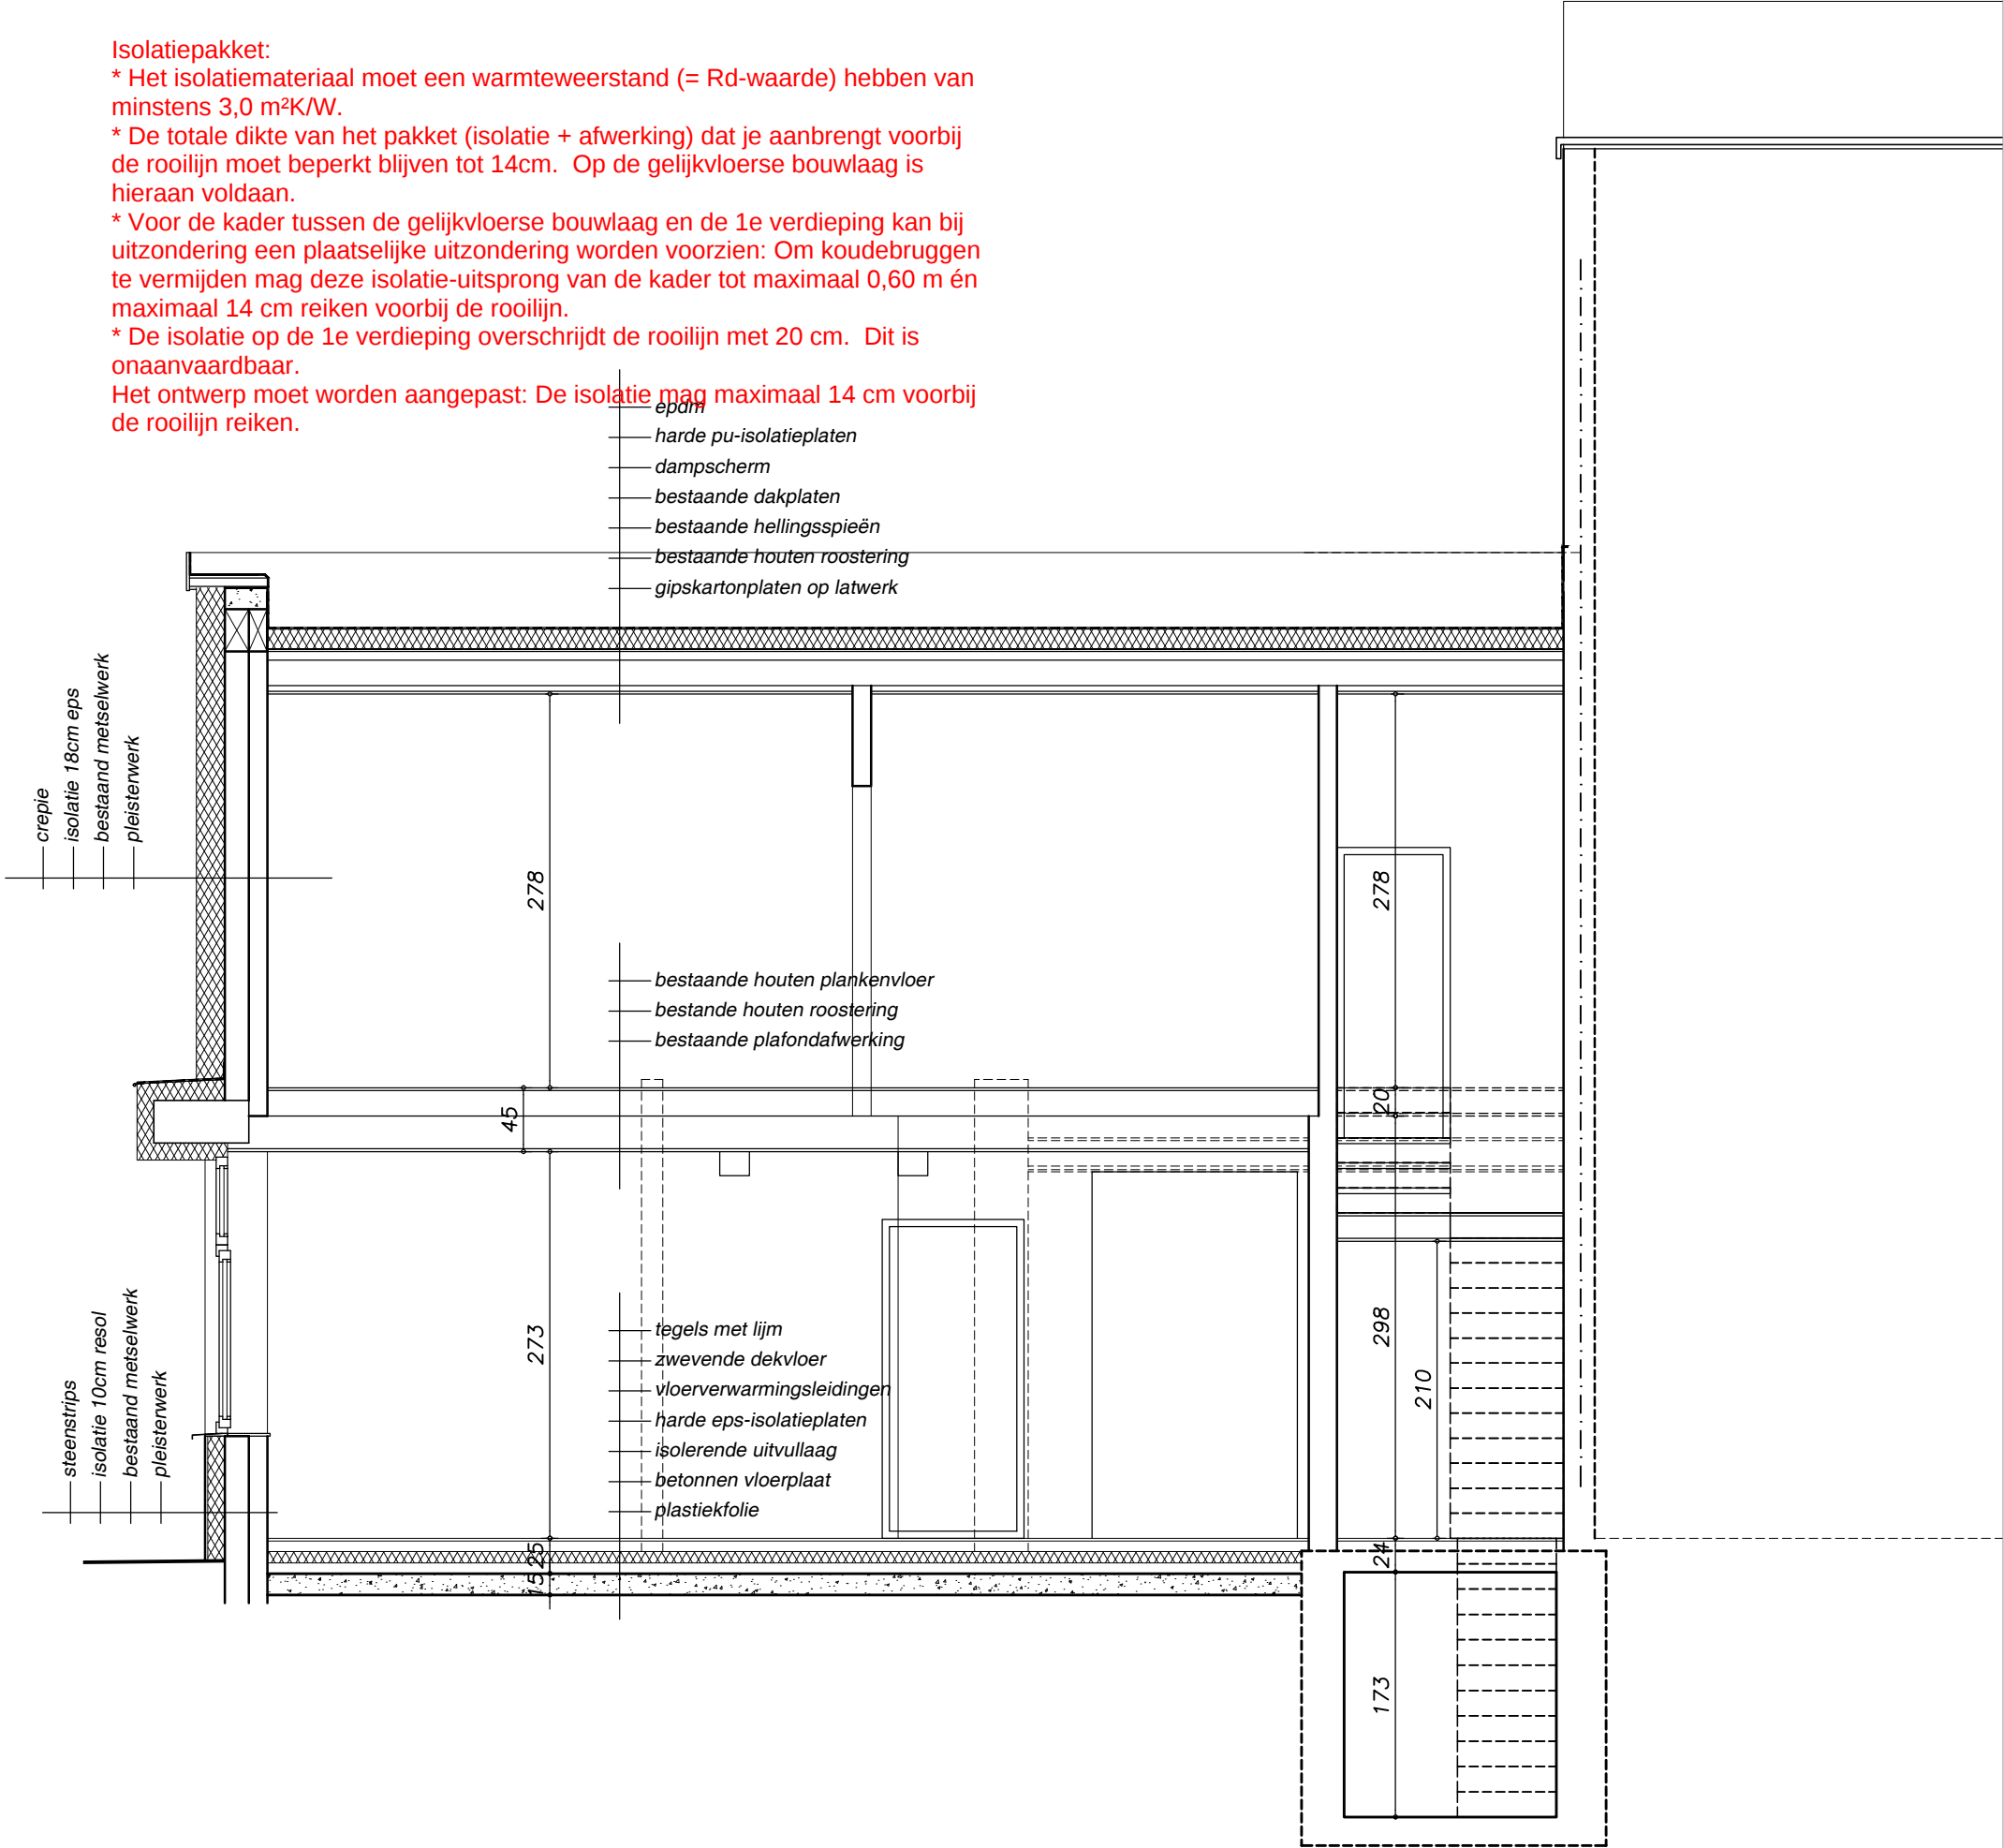

LANGSE SNEDE CC

nieuw

1/50

0 2.5m