

**ZIE BIJZONDERE
VOORWAARDE(N)**


Isolatiepakket:

* Het isolatiemateriaal moet een warmteweerstand (= Rd-waarde) hebben van minstens 3,0 m²K/W.

* De totale dikte van het pakket (isolatie + afwerking) dat je aanbrengt voorbij de rooilijn moet beperkt blijven tot 14cm. Op de gelijkvloerse bouwlaag is hieraan voldaan.

* Voor de kader tussen de gelijkvloerse bouwlaag en de 1e verdieping kan bij uitzondering een plaatselijke uitzondering worden voorzien: Om koudebruggen te vermijden mag deze isolatie-uitsprong van de kader tot maximaal 0,60 m én maximaal 14 cm reiken voorbij de rooilijn.

* De isolatie op de 1e verdieping overschrijdt de rooilijn met 20 cm. Dit is onaanvaardbaar.
Het ontwerp moet worden aangepast: De isolatie mag maximaal 14 cm voorbij de rooilijn reiken.

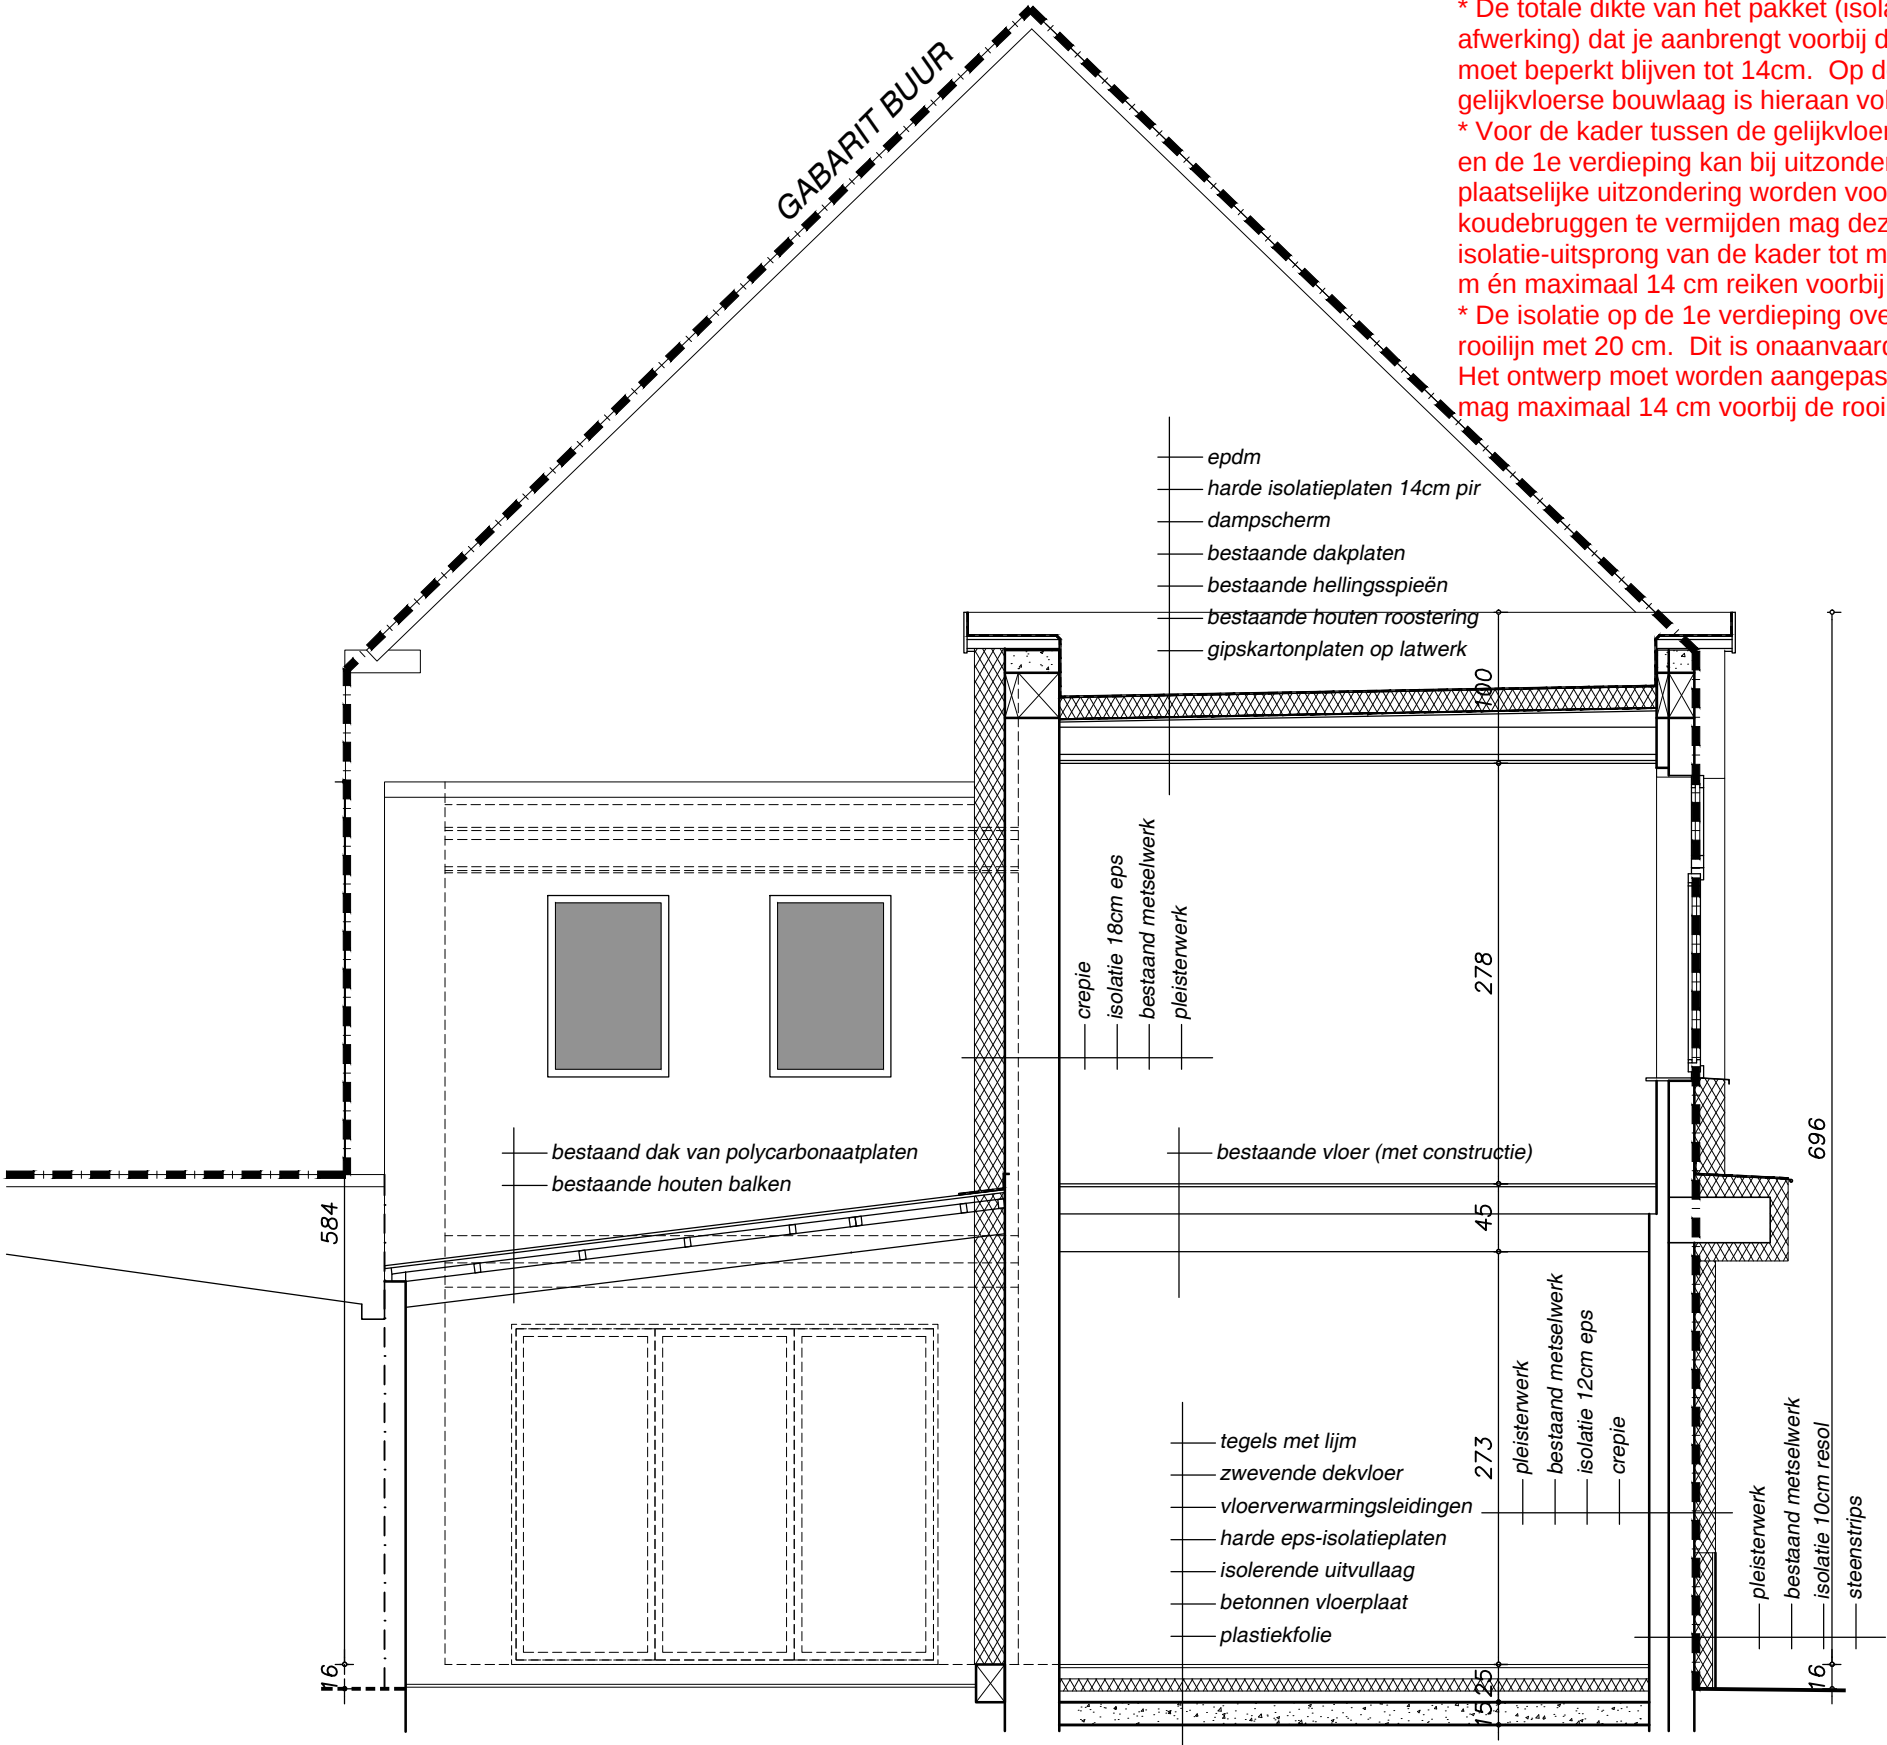

DWARSE SNEDE AA

nieuw

1/50

