


ZIE BIJZONDERE
VOORWAARDE(N)

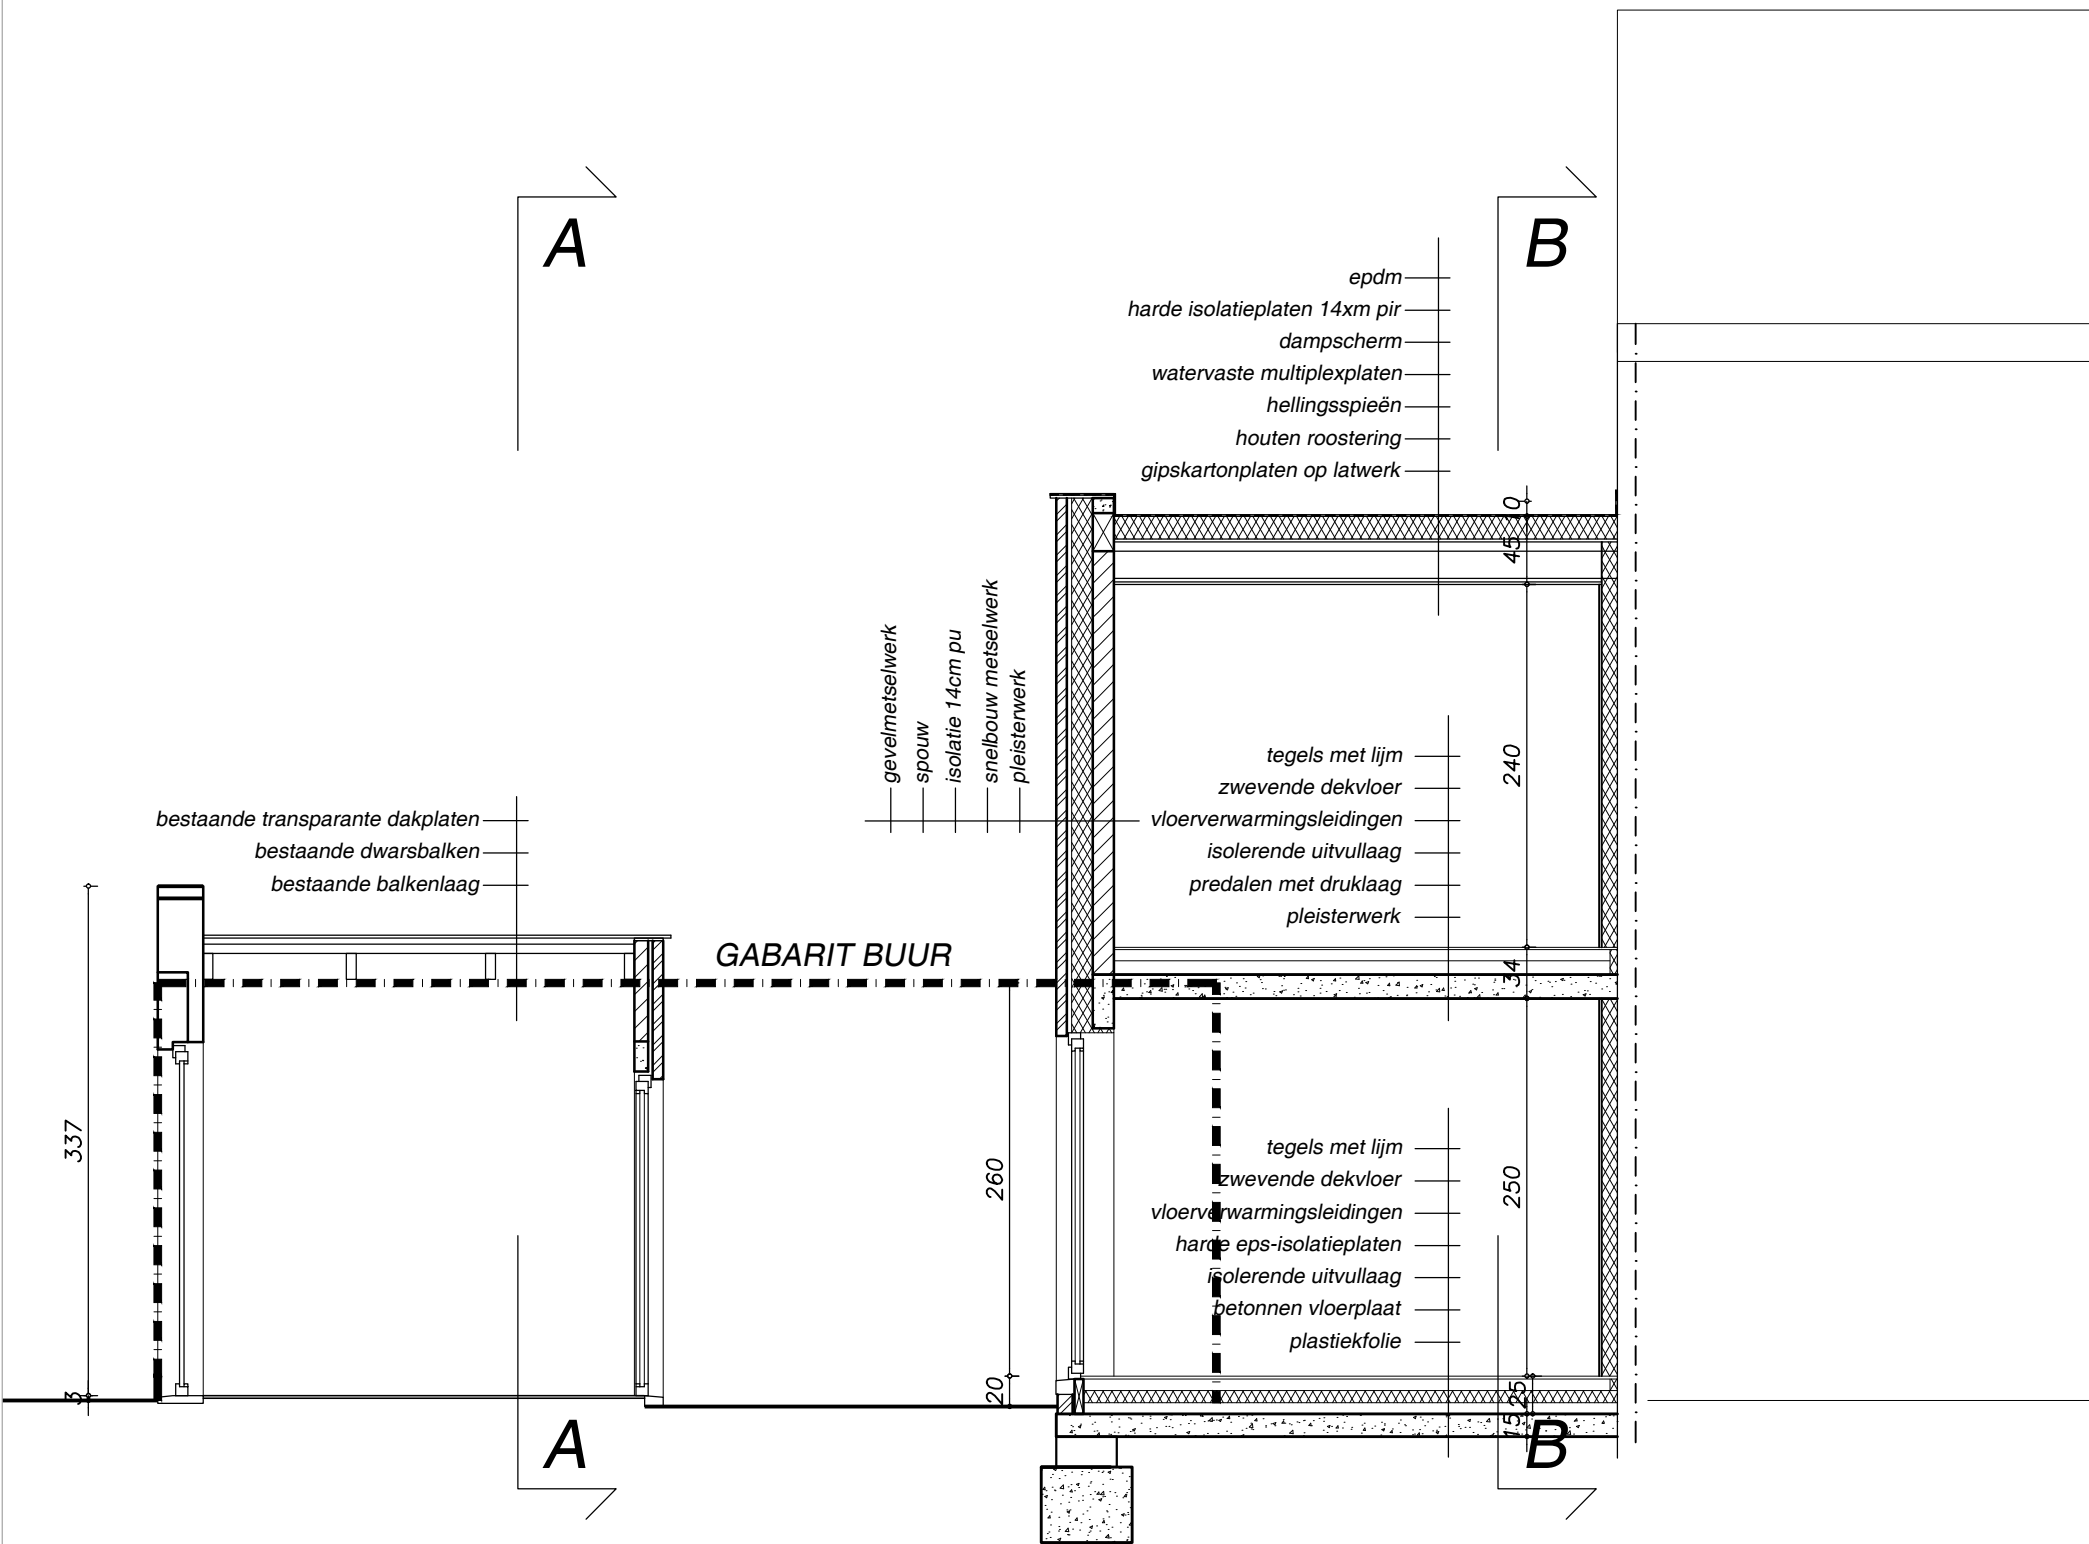

SNEDE EE

nieuw 1/50 2.5m 0