


**ZIE BIJZONDERE
VOORWAARDE(N)**

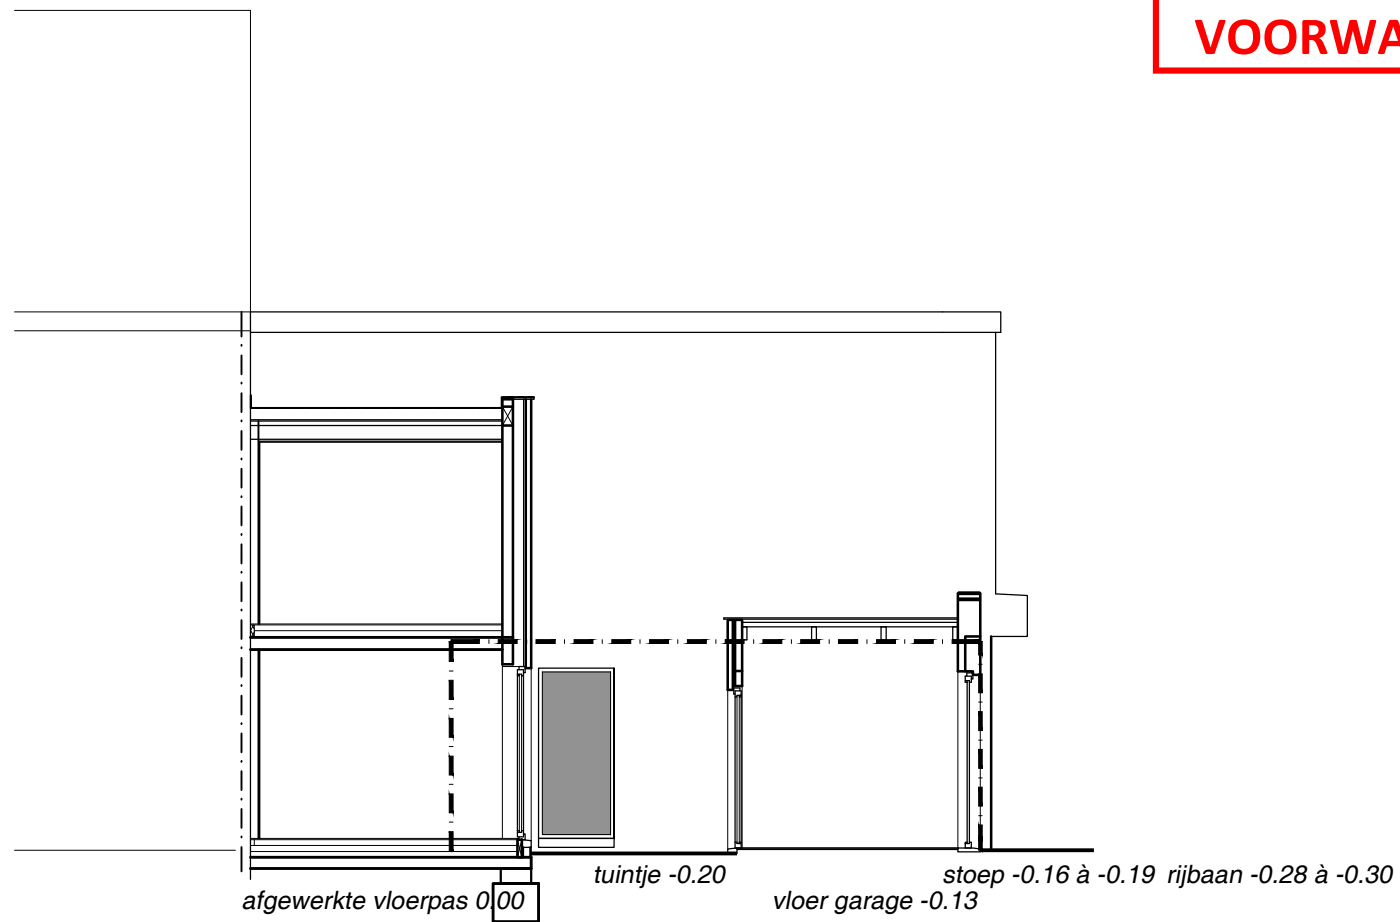

TERREINPROFIEL YY

nieuw

1/100

