


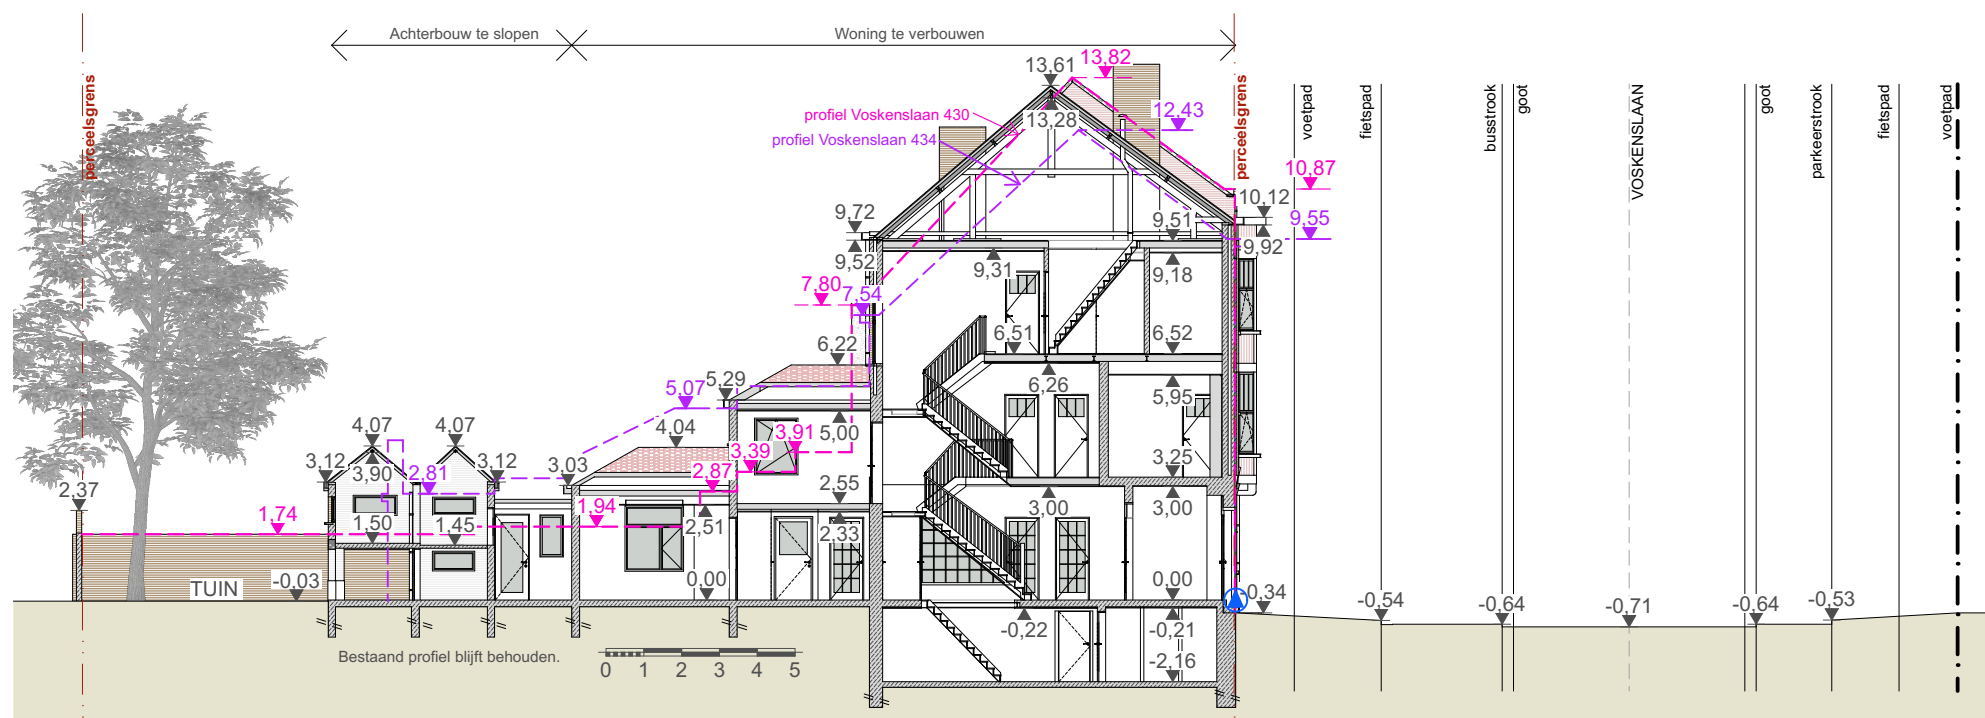

	Dossier: 25L098	Bouwheer: Jo Naert en Marjolein Van Huffel	TERREINPROFIEL	1:200	TP
	Project: Verbouwen van een eengezinswoning	Ligging: Voskenslaan 432, 9000 Gent	BESTAANDE TOESTAND	01-12-2025	
LS Architecten Lore Sterckx Ir. - architect - Molenwalstraat 47 - 9030 Gent - tel: 0498/13 52 62 - info@ls-architecten.com					