


Detailtekening : Nieuwe toestand

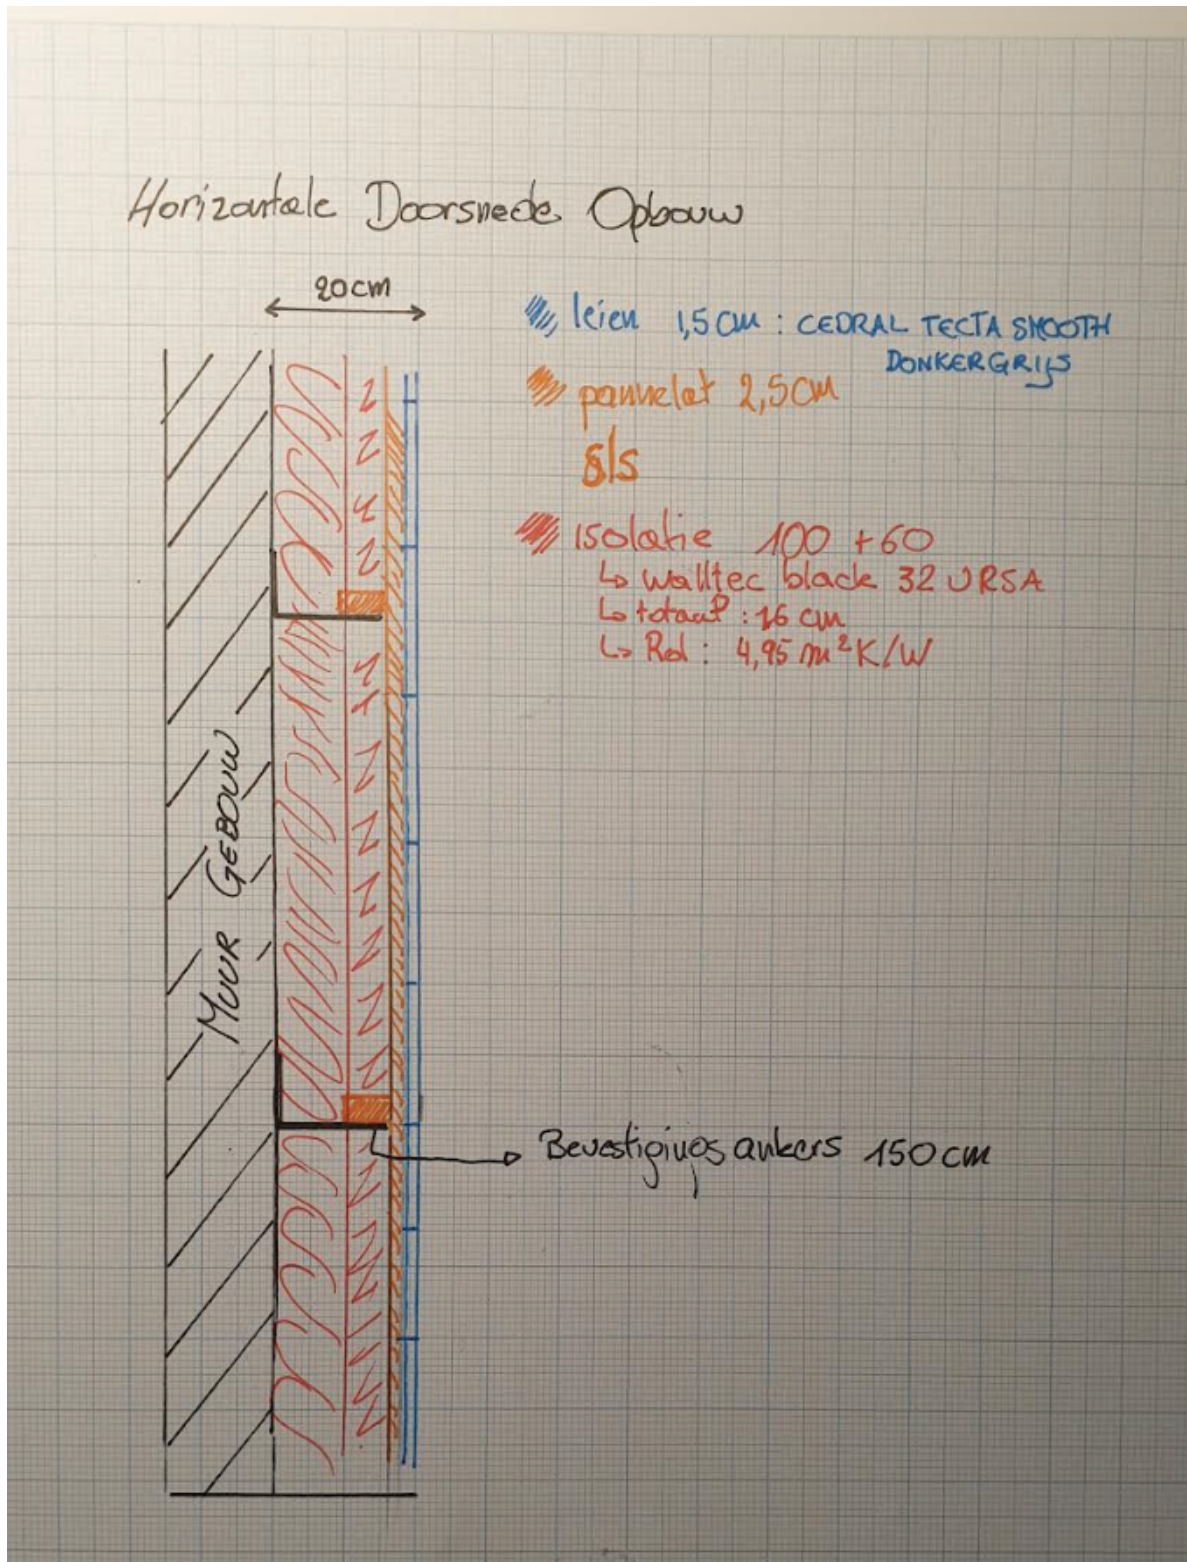

Schaal: 1/10