


Horizontale snede : Nieuwe toestand

**ZIE BIJZONDERE
VOORWAARDE(N)**

(Vloerplaat Verdiep 8)

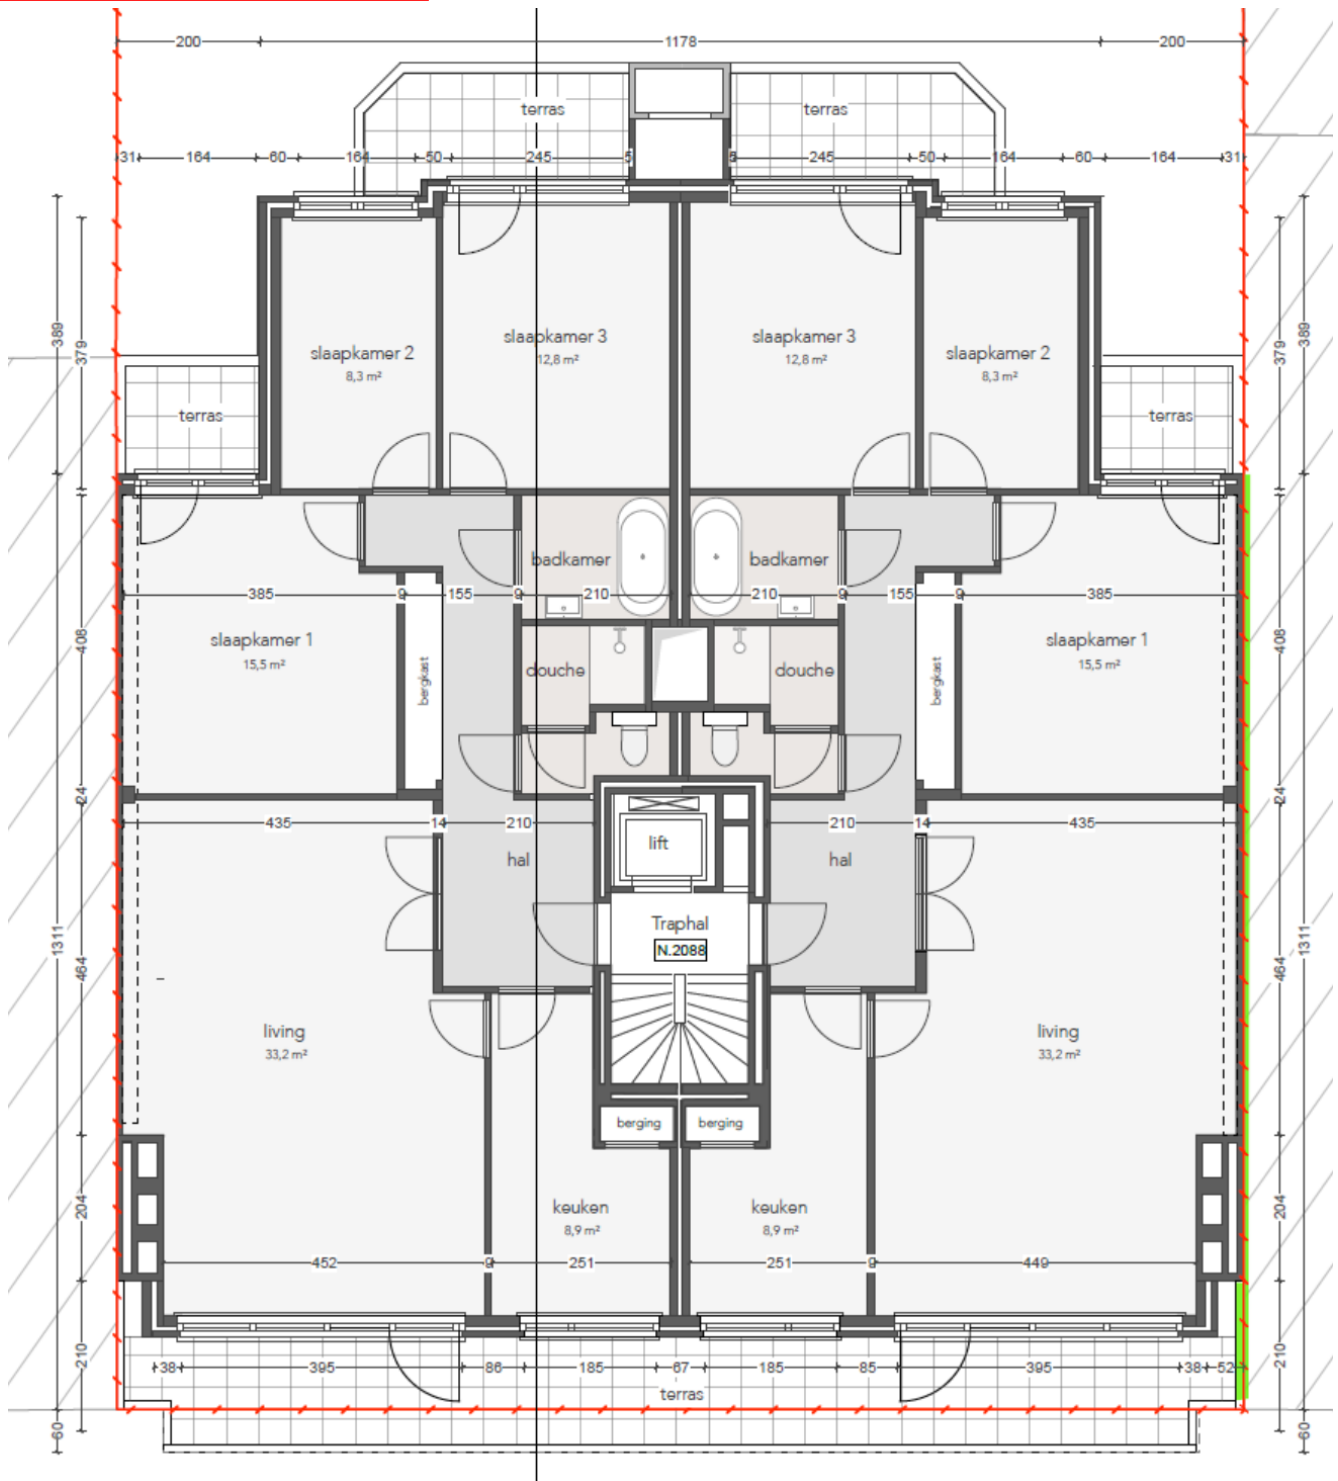

Schaal 1:100

 : Nieuwe gevelisolatie + vezelcementleien op noordkant = 195mm