


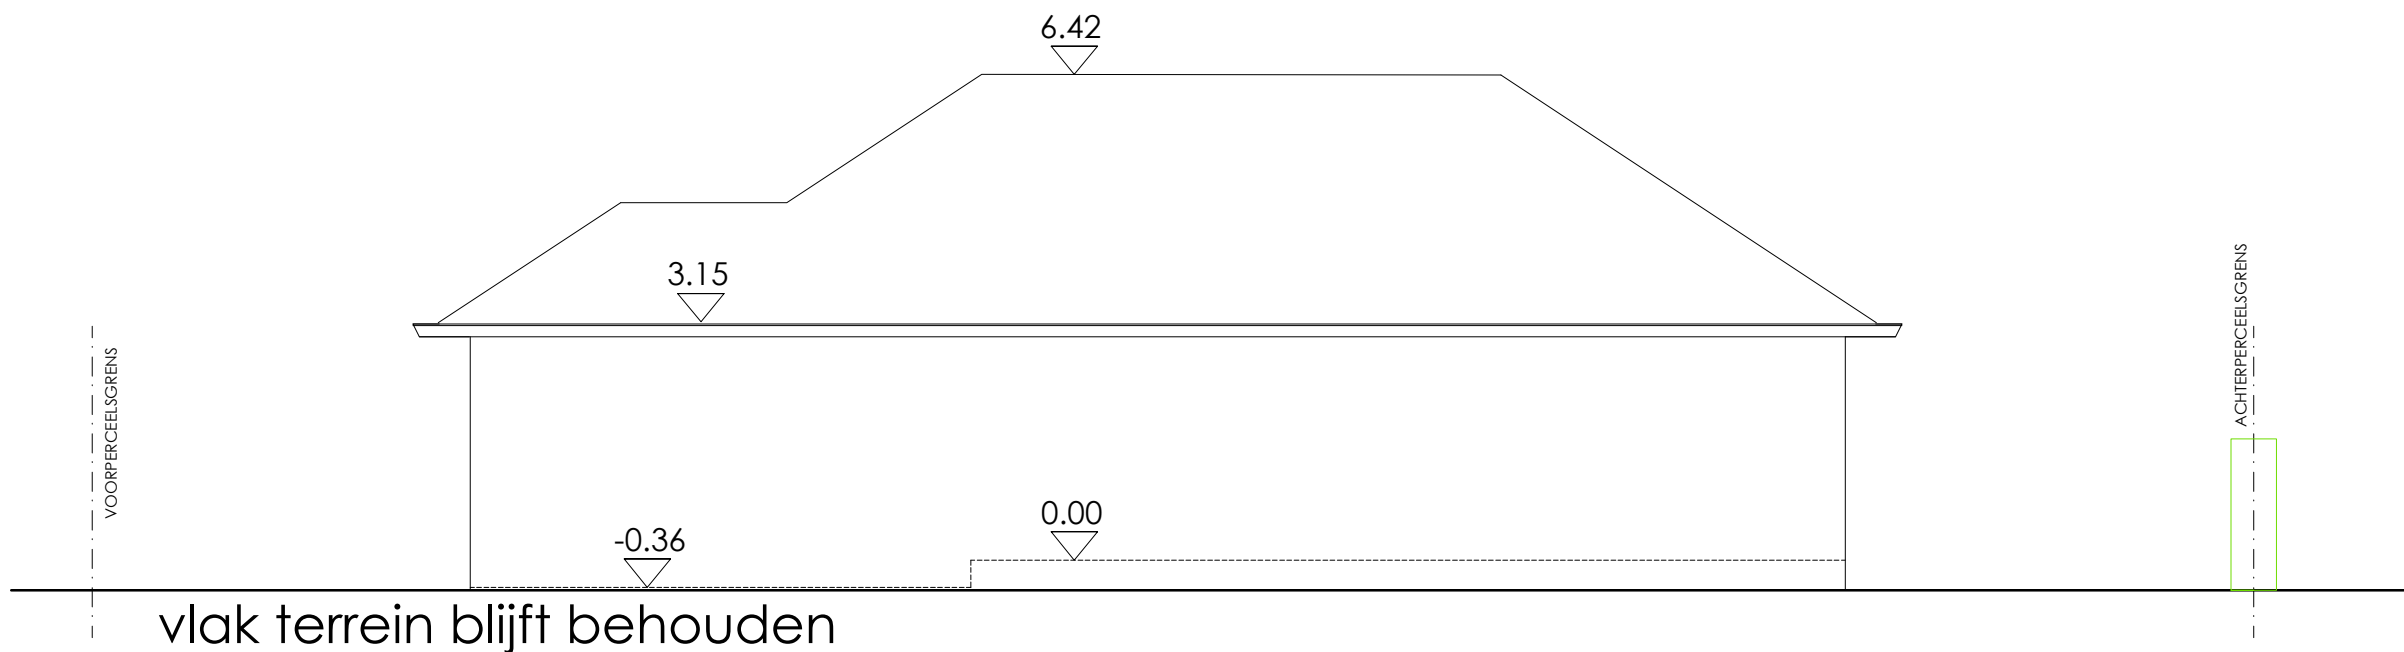

**PROJECT** 662 RENOVATIE VAN EEN BUNGALOW

**LIGGING** Meidoorndreef 10 te 9050 Gentbrugge

**VAN HECKE&VANBOSSSEL ARCHITECTEN**

SERAFIEN DE RIJCKEDREEF 6- 9830 SINT-MARTENS-LATEM-BELGIUM

T 0032 (0) 9245 03 01 M 0032 (0) 496 17 66 50 E vanhvanb@telenet.be

TERREINPROFIEL BESTAAND

1-100