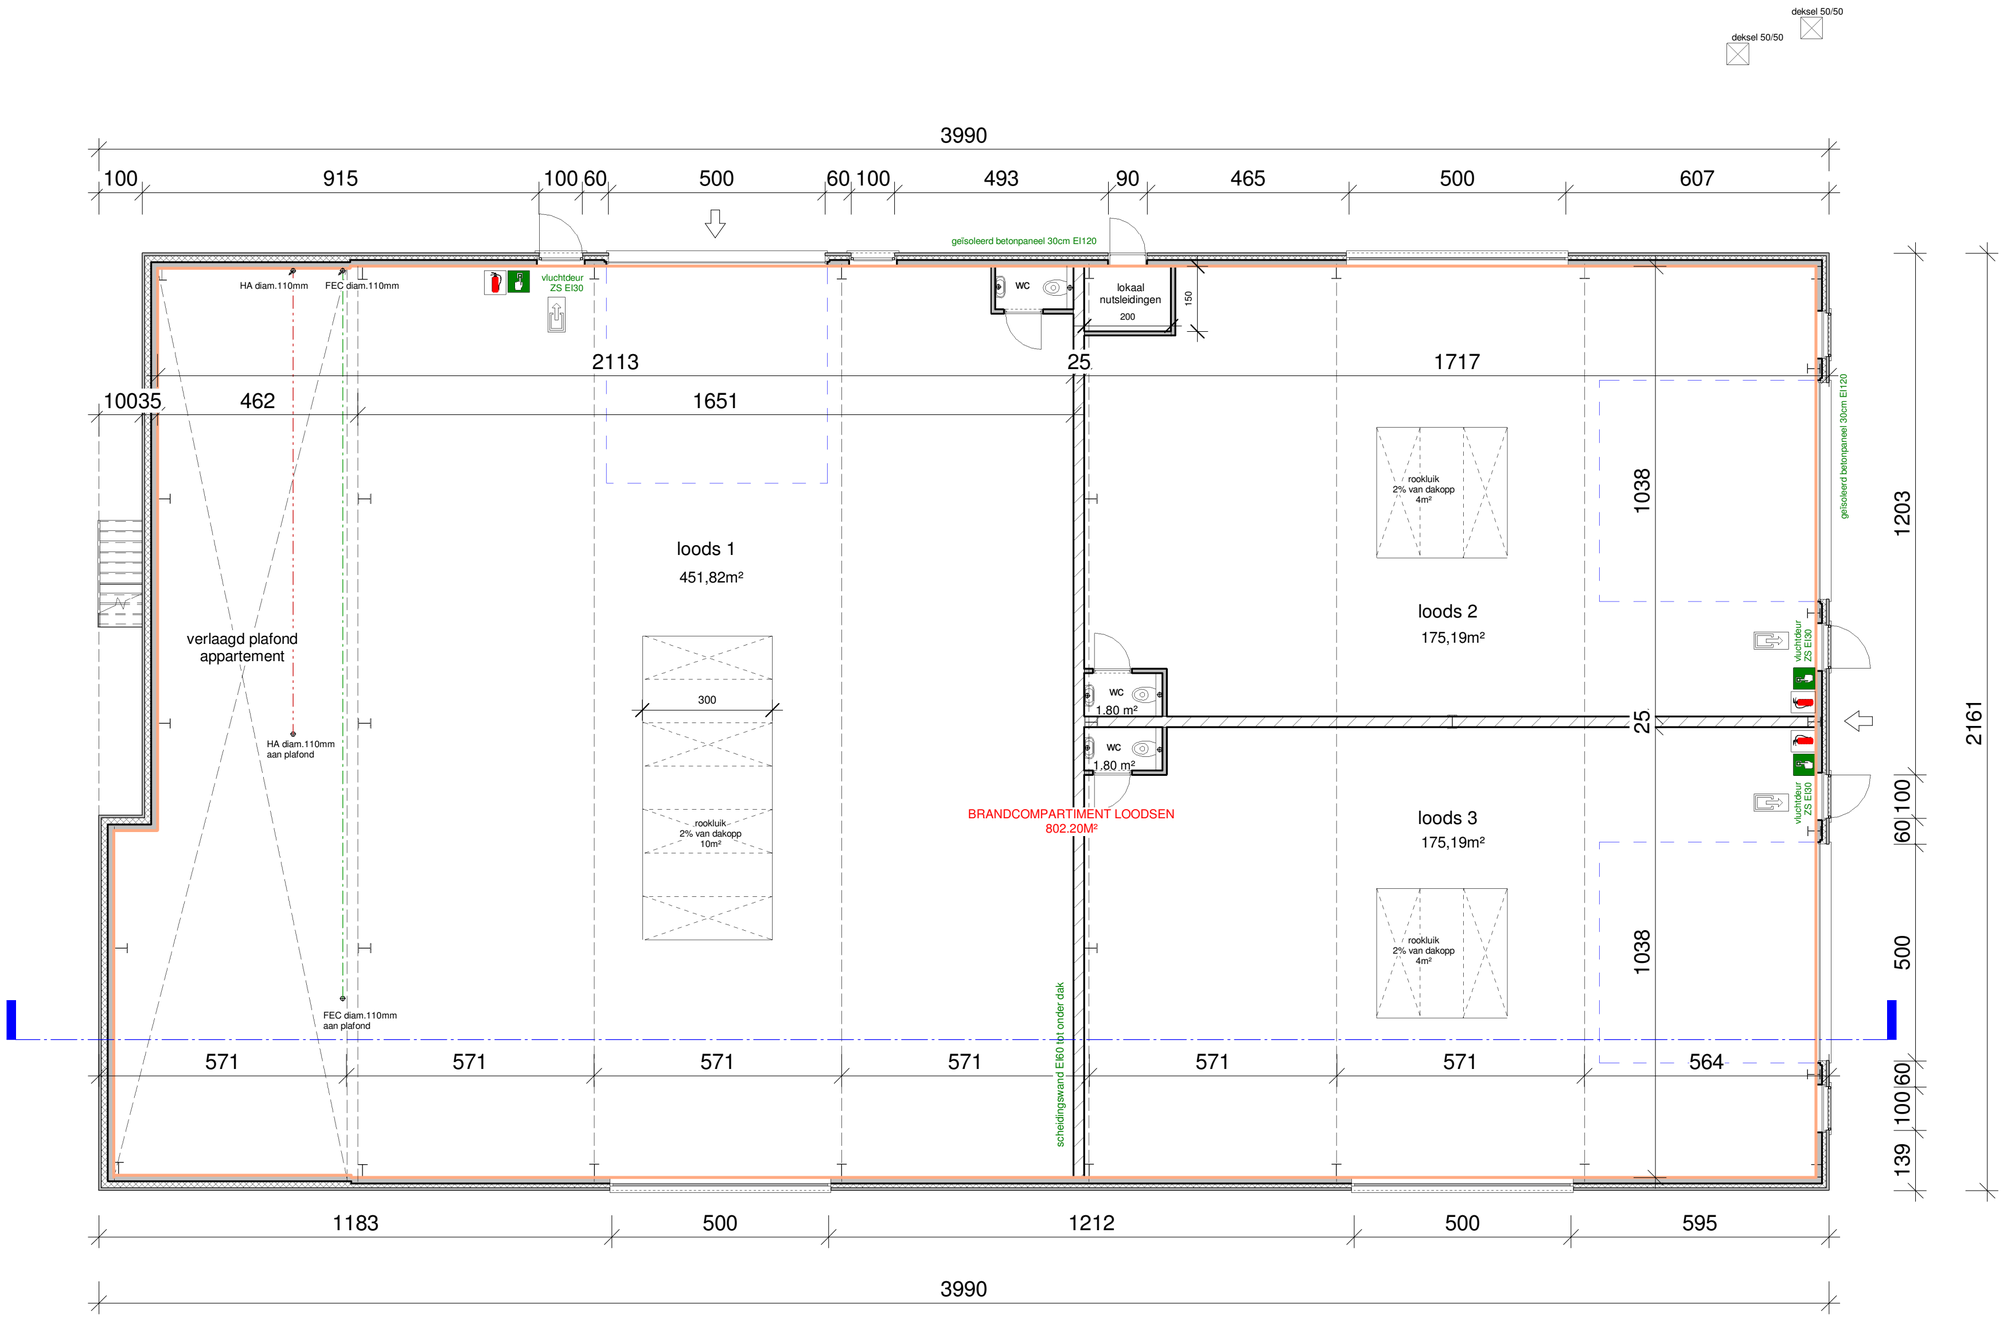

ARCHITECT
PHILIPPE
MINSART bvba
KL Dierickxsstraat 35
- 9000 Gent
philippe.minsart@telenet.be
Tel.: 09/234 19 74
GSM 075/ 24 56 66

Bouwen van een loods met conciërgewoning 17.09
Kiekenbosstraat 23, Wondelgem

loods - gelijkvloers 1/100